


projektoval	kreslil	zodp. projektant	kontroloval	<b>Ing. Jaroslav Kunčík</b>	
		Ing. J. Kunčík		projektant dopravních staveb	
místo:	Staré Město	kraj:	Zlínský	zak. číslo	1172/22
pořadatel:	Motoklub Staré Město, z. s. Velehradská 2230			datum	02/2022
název akce	<b>MOTOCYKLOVÉ ZÁVODY SLOVÁCKÝ OKRUH          UZÁVÍRKA STARÉ MĚSTO - ZÁVOD          PŘECHODNÉ DOPRAVNÍ ZNAČENÍ</b>			stupeň	ZD
				formát	2 A4
				měřítka	
název výkresu				arch. číslo	13026
	<b>PŘEHLEDNÁ MAPA – ZLÍNSKÝ KRAJ</b>			č. soupavy	číslo výkresu
					<b>1.</b>

# Hulín

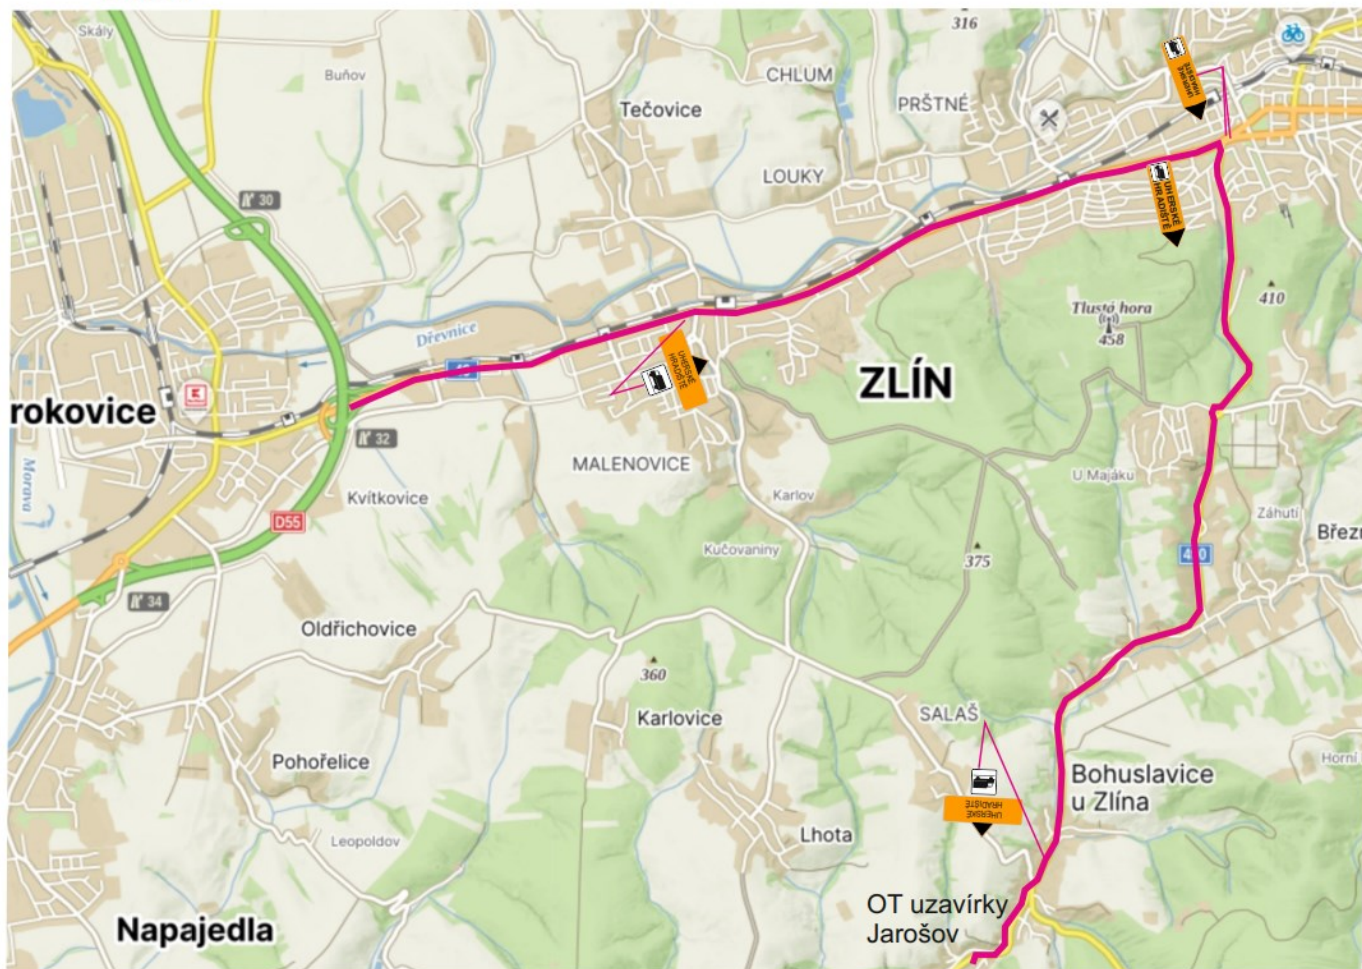


Objízdná trasa pro nákladní dopravu.

projektoval	kreslil	zodp. projektant	kontroloval	Ing. Jaroslav Kunčík projektant dopravních staveb	
		Ing. J. Kunčík		Školní 115	TĚŠOV
místo:	Staré Město	kraj:	Zlínský	zak. číslo	1172/22
pořadatel:	Motoklub Staré Město, z. s. Velehradská 2230			datum	02/2022
název akce	<b>MOTOCYKLOVÉ ZÁVODY SLOVÁCKÝ OKRUH UZAVÍRKA STARÉ MĚSTO - ZÁVOD PŘECHODNÉ DOPRAVNÍ ZNAČENÍ</b>			stupeň	ZD
				formát	2 A4
				měřítko	
				arch. číslo	13028
název výkresu	<b>SITUACE OBJÍZDNÝCH TRAS</b>			č. soupravy	číslo výkresu <b>3.</b>




Objízdna rasa pro osobní dopravu – Jalubí– Tráplice – Sušice

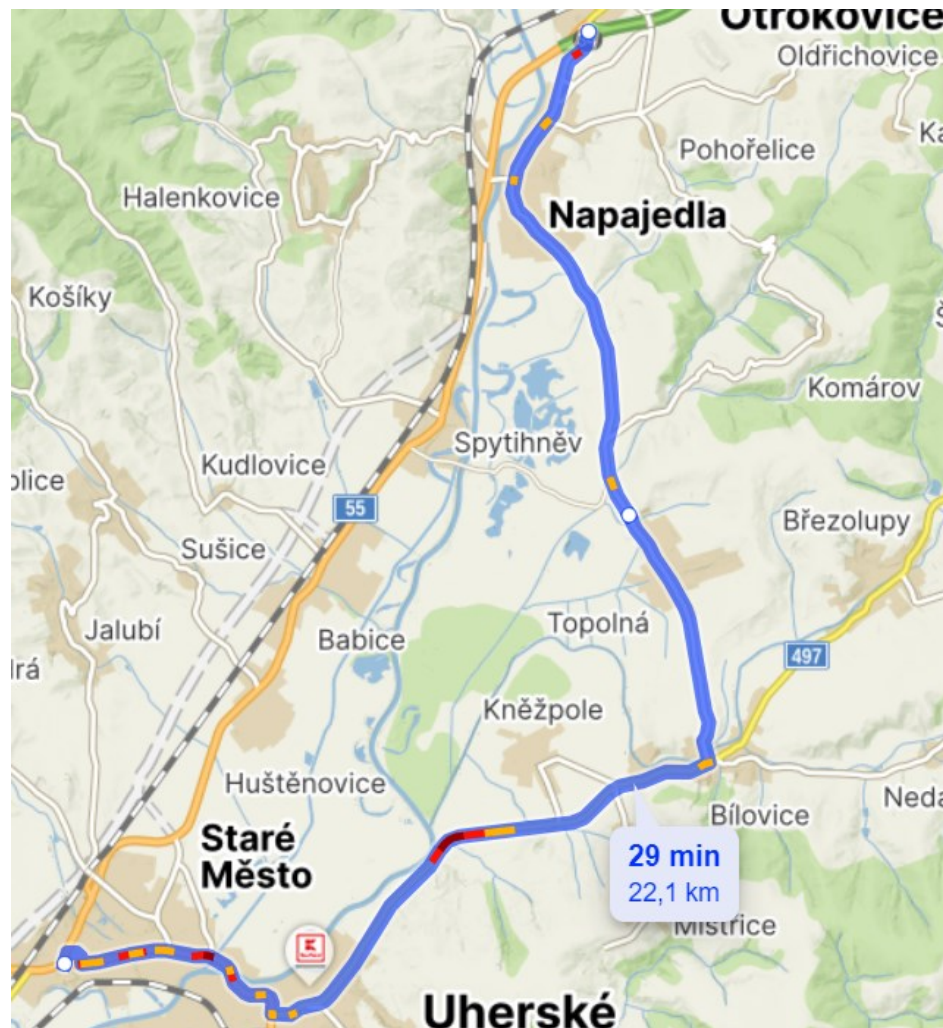

Objízdna rasa pro osobní dopravu přes Napajedla

projektoval	kreslil	zodp. projektant	kontroloval	Ing. Jaroslav Kunčík projektant dopravních staveb	
		Ing. J. Kunčík		Školní 115	TĚŠOV
místo:	Staré Město	kraj:	Zlínský	zak. číslo	1172/22
pořadatel:	Motoklub Staré Město, z. s. Velehradská 2230			datum	02/2022
název akce	MOTOCYKLOVÉ ZÁVODY SLOVÁCKÝ OKRUH UZAVÍRKA STARÉ MĚSTO - ZÁVOD PŘECHODNÉ DOPRAVNÍ ZNAČENÍ			stupeň	ZD
				formát	2 A4
				měřítka	
		arch. číslo	13028		
název výkresu	SITUACE OBJÍZDNÝCH TRAS			č. soupravy	číslo výkresu <b>3.</b>

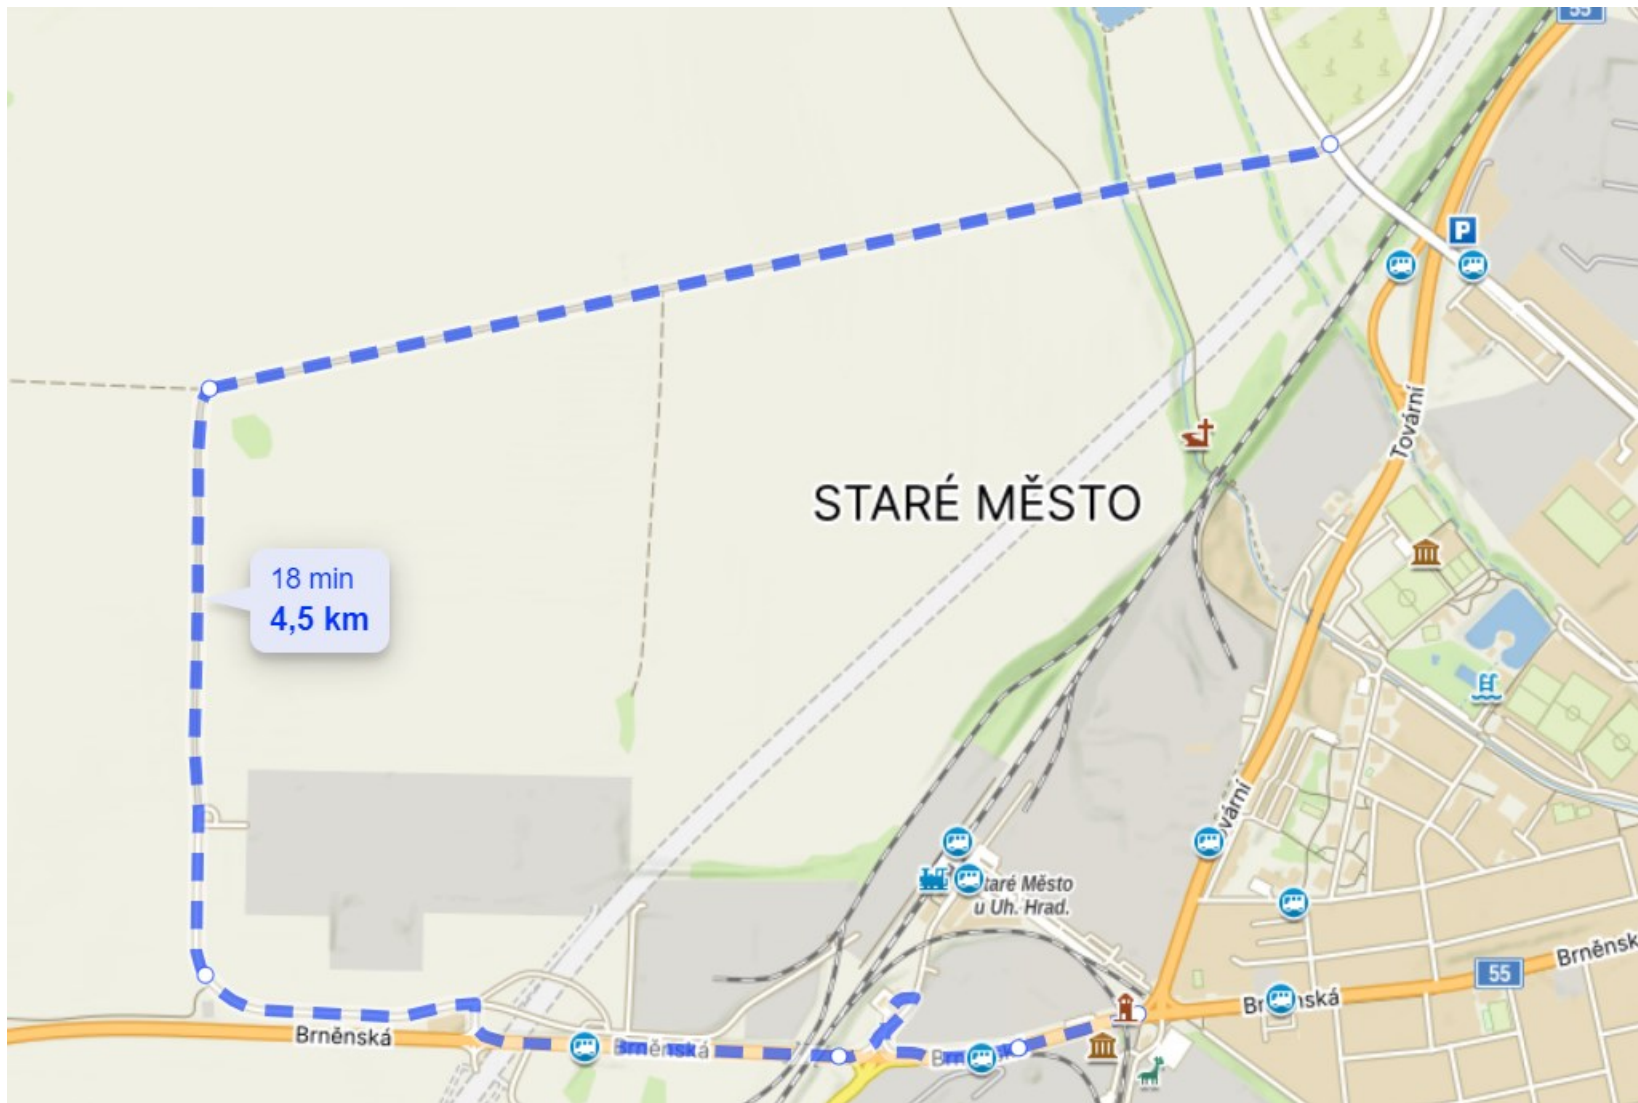

Objízdňá trasa pro autobusy jedoucí do Jalubí pojedou po objízdňé trase kolem Slezanu.

PROJEKTOVAL	KRESLIL	ZODP. PROJ.	KONTROLOVAL	ING. JAROSLAV KUNČÍK PROJEKTANT DOPRAVNÍCH STAVEB UH. BROD - TĚŠOV ŠKOLNÍ 115	
ING. J. KUNČÍK		ING. J. KUNČÍK	ING. J. KUNČÍK	ZAK. ČÍSLO	1172/22
MÍSTO	STARÉ MĚSTO	KRAJ	ZLÍNSKÝ	DATUM	02/2022
POŘADATEL	MOTOKLUB STARÉ MĚSTO Z.S.			STUPEŇ	ZD
NÁZEV AKCE	MOTOCYKLOVÉ ZÁVODY SLOVÁCKÝ OKRUH UZAVÍRKA STARÉ MĚSTO - ZÁVOD PŘECHODNÉ DOPRAVNÍ ZNAČENÍ			FORMÁT	2 A4
NÁZEV VÝKRESU	SITUACE Č. 2 - STARÉ MĚSTO 1/50 A 1/427			MĚŘÍTKO	1:2000
				ARCHIV. ČÍSLO	13031
				ČÍSLO SOUPRAVY	ČÍSLO VÝKRESU
					6.

SILNICE I/50 JE V SOULČASNOST (LEDEŇ 2022) JEDNOSMĚRNÁ  
PRUH Z BRNA DO KUNOVIC JE UZAVŘEN

TRATĚ OD SMĚRU PŘEROV

1/427 SMĚR STARÉ MĚSTO

1/50 SMĚR BRNO

1/50 SMĚR KUNOVIC

IS 9a

P 1

B 21a

IS 3a - stávající UH, HRADIŠTĚ

IS 3d - stávající MOR, PÍSEK, NEDAKONICE

IS 3c - stávající STARÉ MĚSTO

C 2d

IS 11b - nová PŘEROV, ZLÍN

IS 3a - stáv.

IS 3d - stáv.

P 1




1/427 SMĚR NEDAKONICE

### LEGENDA BAREVNÉHO ODLIŠENÍ POPISŮ ZNAČEK:


	STÁVAJÍCÍ DOPRAVNÍ ZNAČENÍ
	NOVĚ NAVRŽENÉ DOPRAVNÍ ZNAČENÍ
	RUŠENÉ DOPRAVNÍ ZNAČENÍ


projektoval	kreslil	zodp. projektant	kontroloval	Ing. Jaroslav Kunčík
		Ing. J. Kunčík		projektant dopravních staveb
místo:	Staré Město	kraj:	Zlínský	zak. číslo 1172/22
pořadatel:	Motoklub Staré Město, z. s. Velehradská 2230			datum 02/2022
název akce	MOTOCYKLOVÉ ZÁVODY SLOVÁCKÝ OKRUH UZAVÍRKA STARÉ MĚSTO - ZÁVOD PŘECHODNÉ DOPRAVNÍ ZNAČENÍ			stupeň ZD
název výkresu	SITUACE OBJÍZDNÝCH TRAS			formát 2 A4
				měřítko
				arch. číslo 13028
				č. soupřavy
				číslo výkresu 3.

### LEGENDA BAREVNÉHO ODLIŠENÍ POPISŮ ZNAČEK:

	STÁVAJÍCÍ DOPRAVNÍ ZNAČENÍ
	NOVÉ NAVRŽENÉ DOPRAVNÍ ZNAČENÍ
	RUŠENÉ DOPRAVNÍ ZNAČENÍ

PROJEKTOVAL	KRESLIL	ZODP. PROJ.	KONTROLOVAL	ING. JAROSLAV KUNČÍK	
ING. J. KUNČÍK		ING. J. KUNČÍK	ING. J. KUNČÍK	PROJEKTANT DOPRAVNÍCH STAVĚB	
				UH. BROD - TEŠOV ŠKOLNÍ 116	
MÍSTO	STARÉ MĚSTO	KRAJ	ZLÍNSKÝ	ZAK. ČÍSLO	1172/22
POŘADATEL	MOTOKLUB STARÉ MĚSTO Z.S.			DATUM	02/2022
NÁZEV AKCE	MOTOCYKLOVÉ ZÁVODY SLOVÁCKÝ OKRUH UZÁVÍRKA STARÉ MĚSTO - ZÁVOD PŘECHODNÉ DOPRAVNÍ ZNAČENÍ			STUPEŇ	ZD
				FORMÁT	2 A4
				MĚŘÍTKO	1:1000
				ARCHIV. ČÍSLO	13032
NÁZEV VÝKRESU	SITUACE Č. 3 - KUNOVICE I/50 - MOST			ČÍSLO SOUPRAVY	ČÍSLO VÝKRESU
					7.

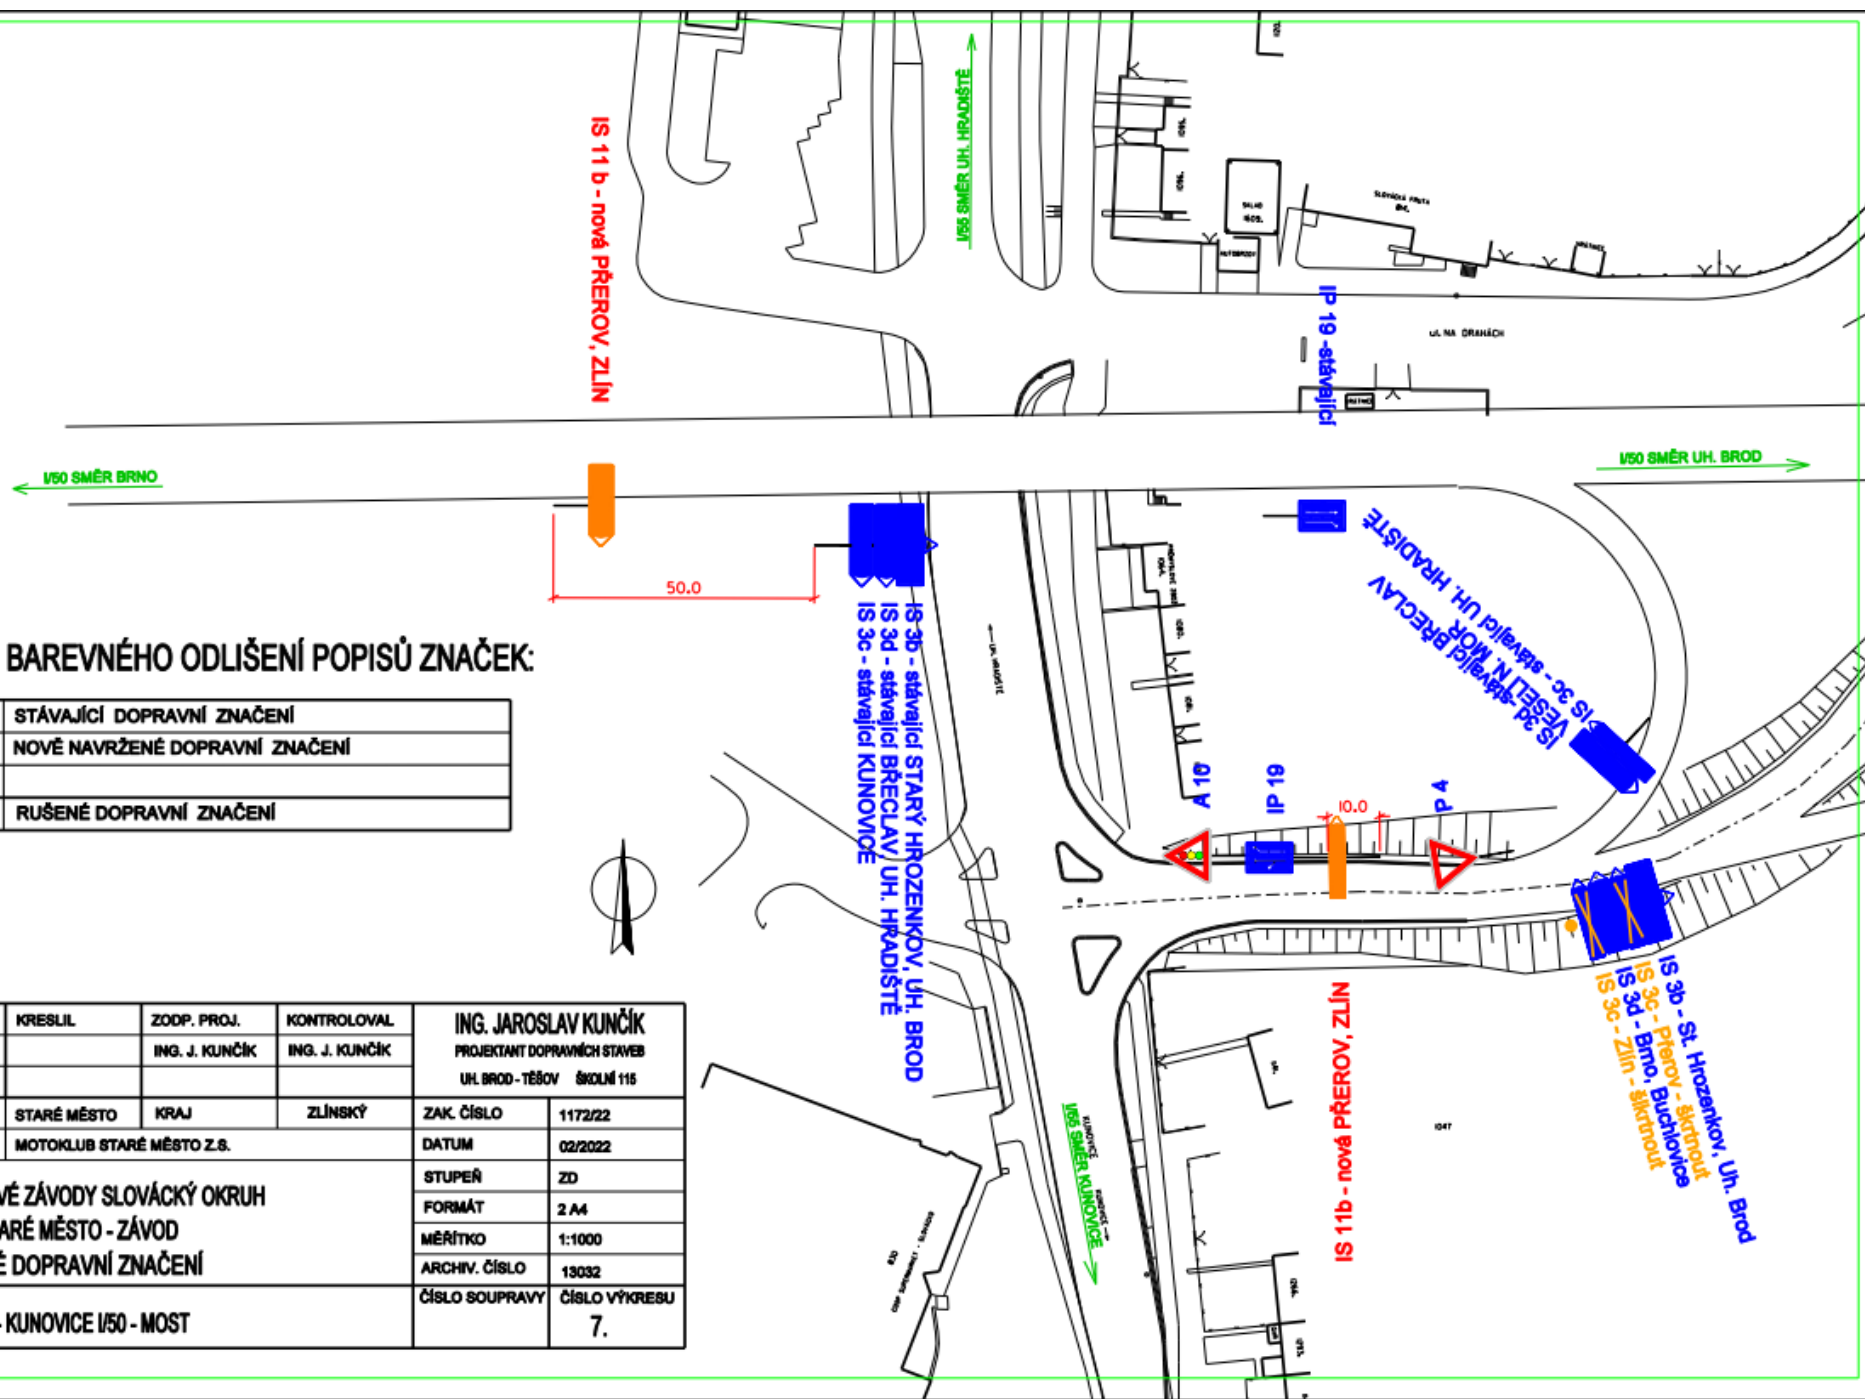


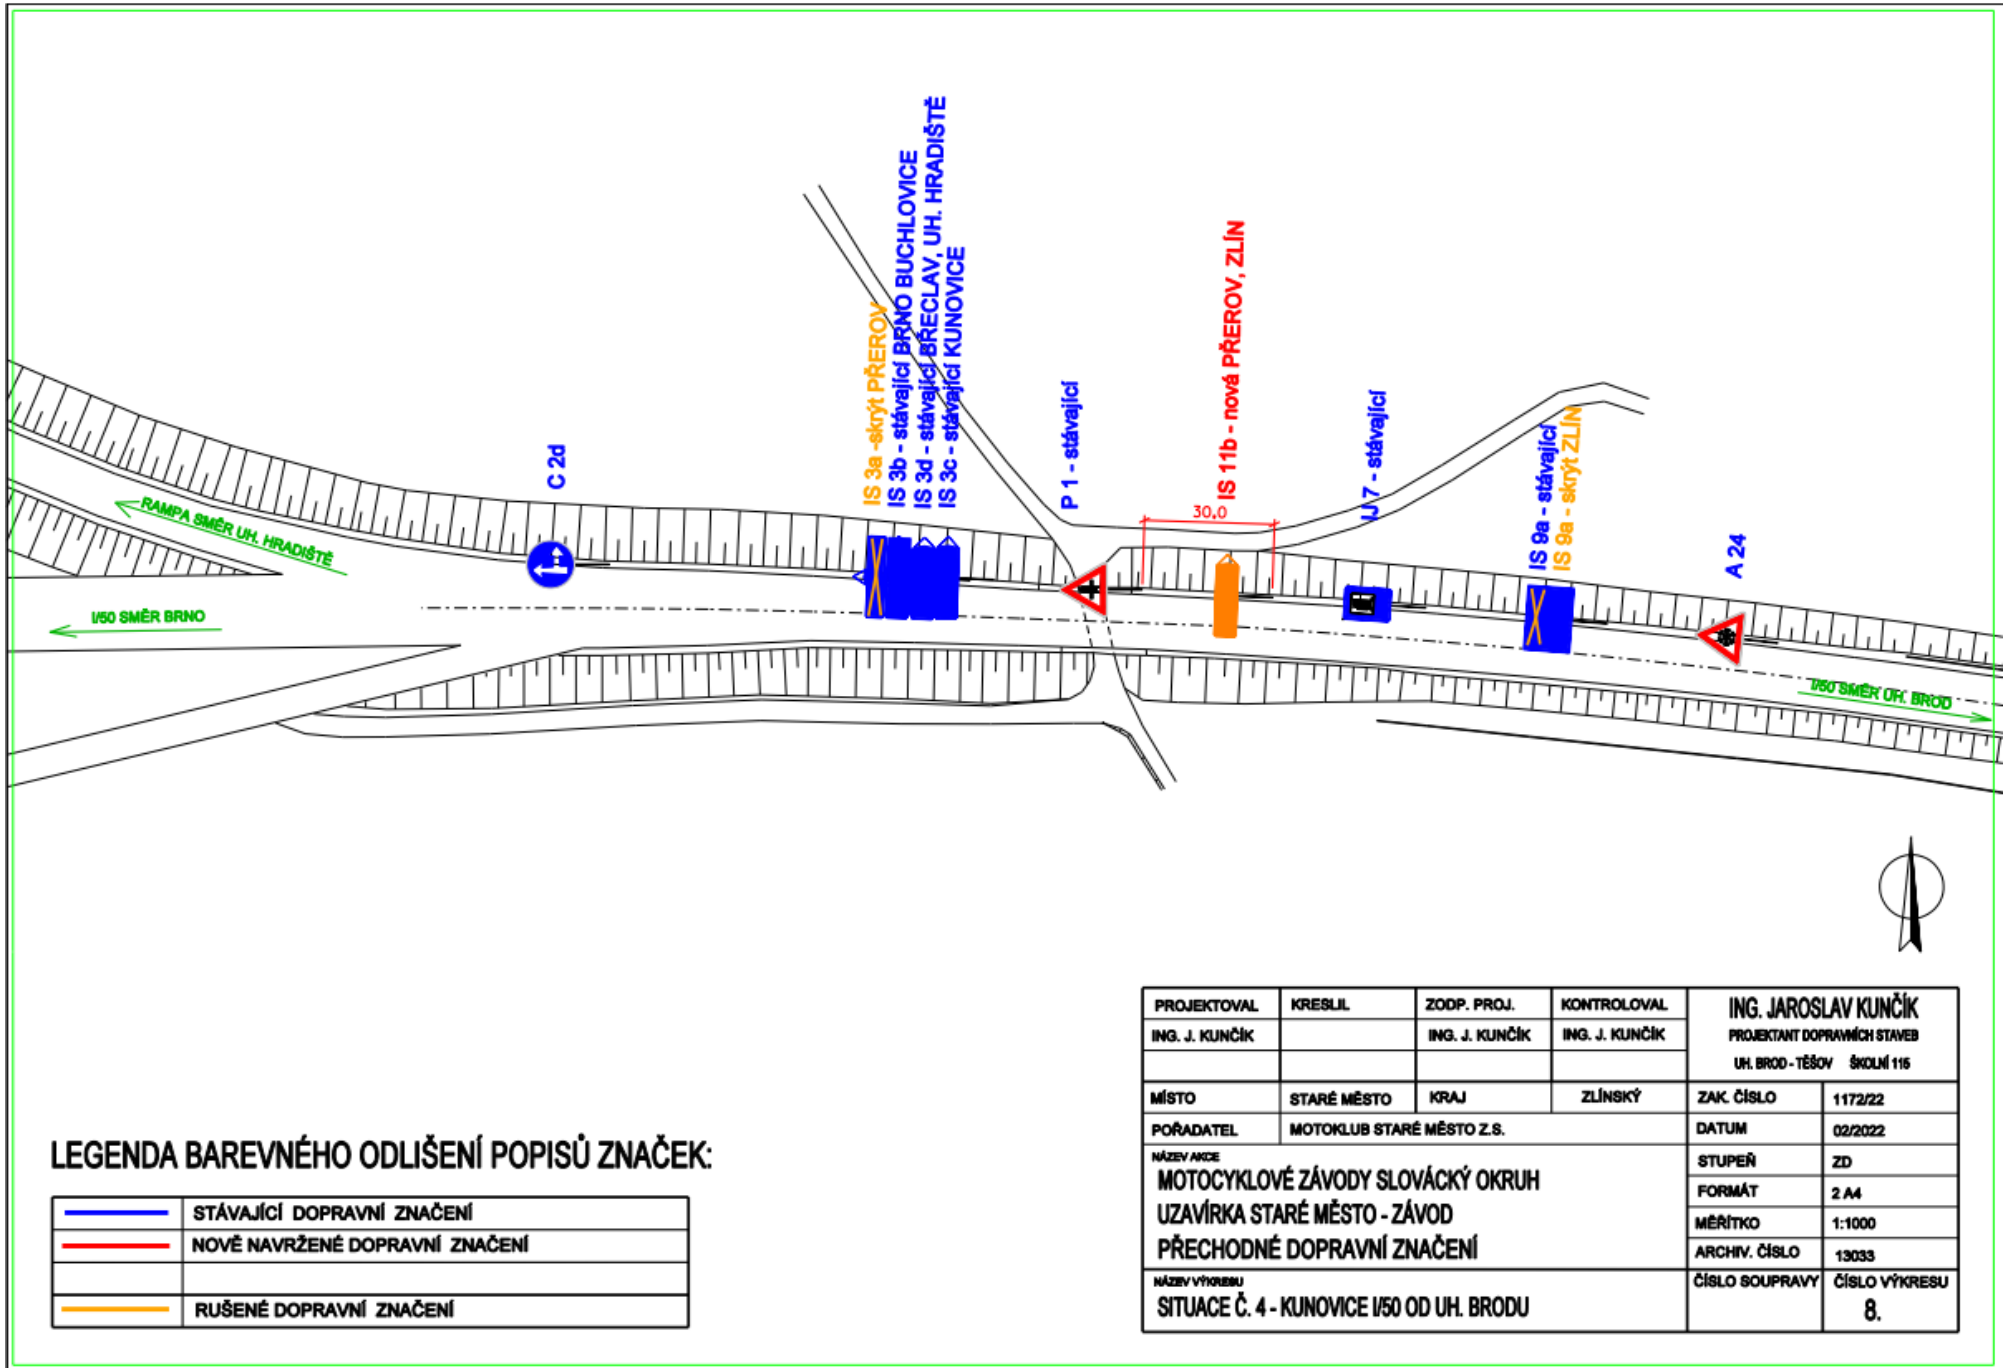

**LEGENDA BAREVNÉHO ODLIŠENÍ POPISŮ ZNAČEK:**

	STÁVAJÍCÍ DOPRAVNÍ ZNAČENÍ
	NOVĚ NAVRŽENÉ DOPRAVNÍ ZNAČENÍ
	RUŠENÉ DOPRAVNÍ ZNAČENÍ

PROJEKTOVAL ING. J. KUNČÍK	KRESLIL	ZODP. PROJ. ING. J. KUNČÍK	KONTROLOVAL ING. J. KUNČÍK	ING. JAROSLAV KUNČÍK PROJEKTANT DOPRAVNÍCH STAVĚB UH. BROD - TĚŠOV ŠKOLNÍ 116	
MÍSTO	STARÉ MĚSTO	KRAJ	ZLÍNSKÝ	ZAK. ČÍSLO	1172/22
POŘADATEL	MOTOKLUB STARÉ MĚSTO Z.S.			DATUM	02/2022
NÁZEV AKCE	MOTOCYKLOVÉ ZÁVODY SLOVÁCKÝ OKRUH UZÁVÍRKA STARÉ MĚSTO - ZÁVOD PŘECHODNÉ DOPRAVNÍ ZNAČENÍ			STUPEŇ	ZD
				FORMÁT	2 A4
				MĚŘÍTKO	1:1000
				ARCHIV. ČÍSLO	13033
NÁZEV VÝKRESU	SITUACE Č. 4 - KUNOVICE 150 OD UH. BRODU			ČÍSLO SOUPRAVY	ČÍSLO VÝKRESU 8.

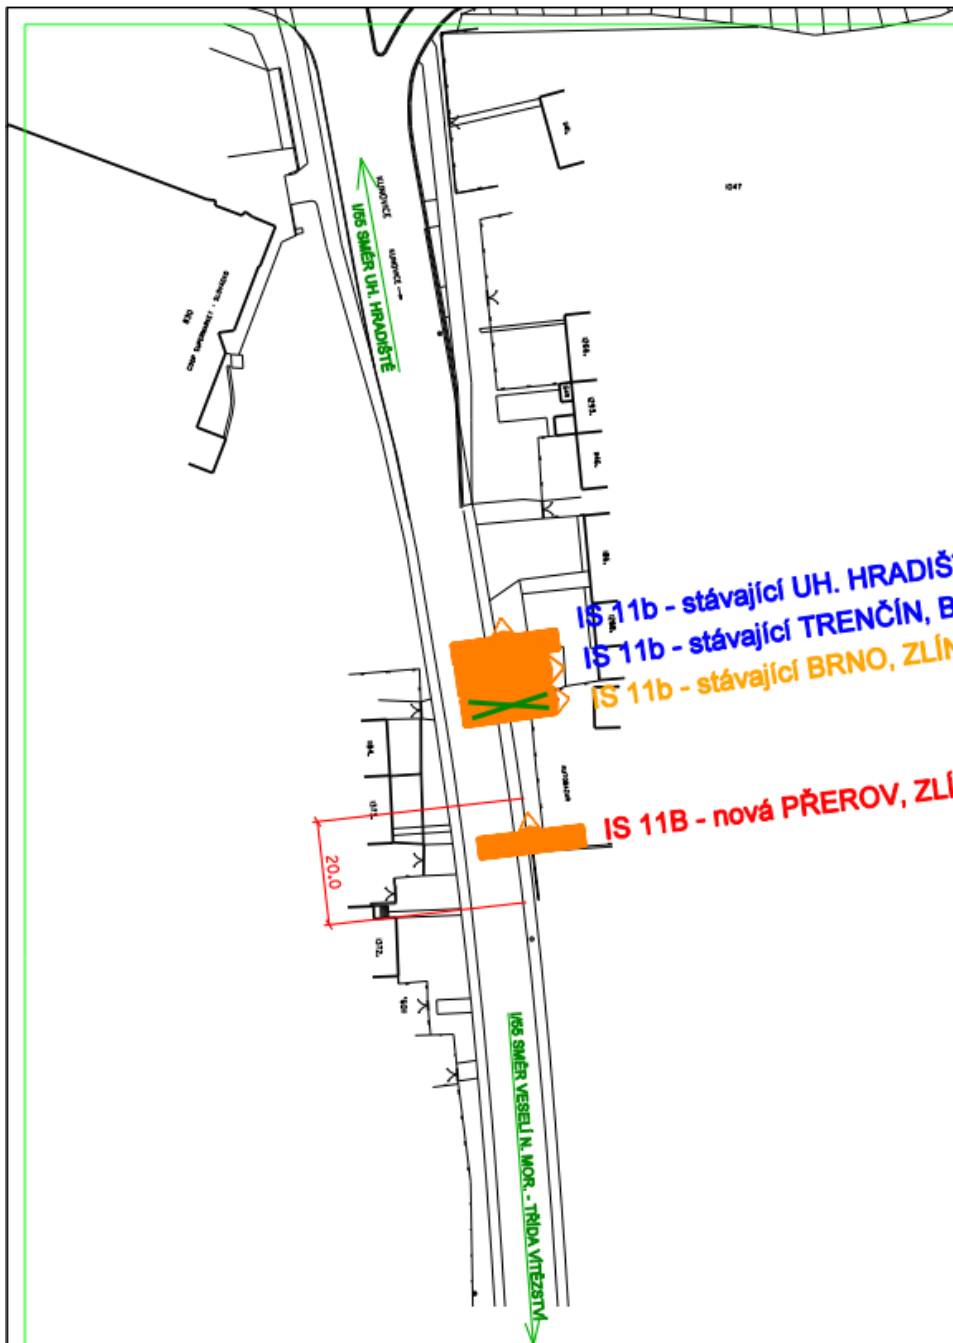

IS 11b - stávající UH. HRADIŠTĚ  
 IS 11b - stávající TRENČÍN, BRNO  
 IS 11b - stávající BRNO, ZLÍN - skrytí cíl ZLÍN  
 IS 11B - nová PŘEROV, ZLÍN


### LEGENDA BAREVNÉHO ODLIŠENÍ POPISŮ ZNAČEK:

	STÁVAJÍCÍ DOPRAVNÍ ZNAČENÍ
	NOVĚ NAVRŽENÉ DOPRAVNÍ ZNAČENÍ
	RUŠENÉ DOPRAVNÍ ZNAČENÍ



PROJEKTOVAL	KRESLIL	ZODP. PROJ.	KONTROLOVAL	ING. JAROSLAV KUNČÍK PROJEKTANT DOPRAVNÍCH STAVĚ UH. BROD - TĚŠOV ŠKOLNÍ 115	
ING. J. KUNČÍK		ING. J. KUNČÍK	ING. J. KUNČÍK		
MÍSTO	STARÉ MĚSTO	KRAJ	ZLÍNSKÝ	ZAK. ČÍSLO	1172/22
POŘADATEL	MOTOKLUB STARÉ MĚSTO Z.S.			DATUM	02/2022
NÁZEV AKCE	MOTOCYKLOVÉ ZÁVODY SLOVÁCKÝ OKRUH UZAVÍRKA STARÉ MĚSTO - ZÁVOD PŘECHODNÉ DOPRAVNÍ ZNAČENÍ			STUPEŇ	ZD
				FORMÁT	2 A4
				MĚŘÍTKO	1:1000
				ARCHIV. ČÍSLO	13034
NÁZEV VÝKRESU	SITUACE Č. 5 - KUNOVICE TRÍDA VÍTEZSTVÍ			ČÍSLO SOUPRAVY	ČÍSLO VÝKRESU 9.



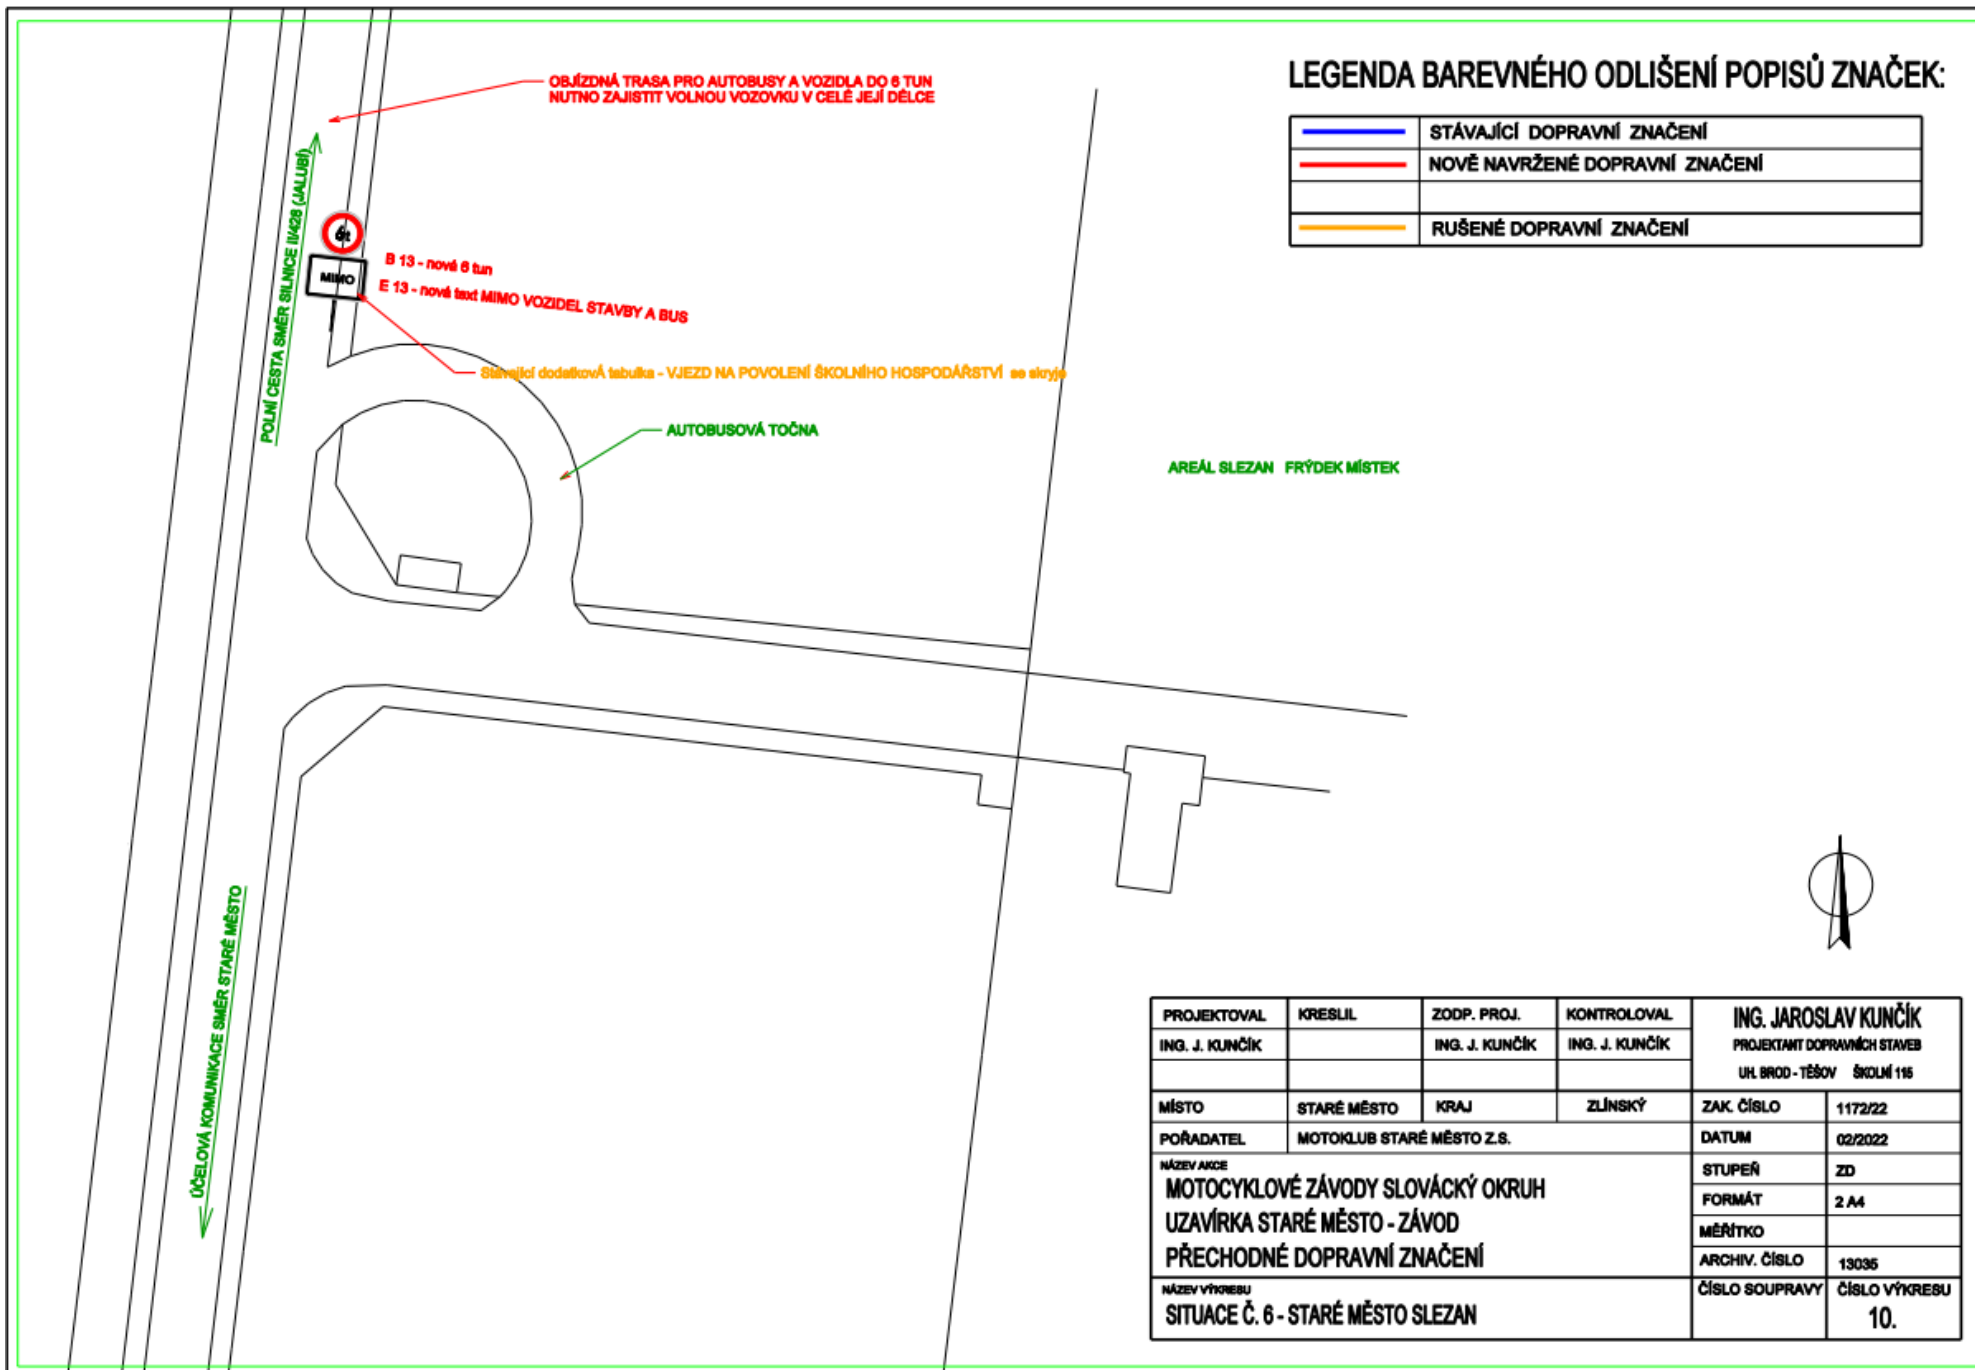


### LEGENDA BAREVNÉHO ODLIŠENÍ POPISŮ ZNAČEK:

	STÁVAJÍCÍ DOPRAVNÍ ZNAČENÍ
	NOVĚ NAVRŽENÉ DOPRAVNÍ ZNAČENÍ
	RUŠENÉ DOPRAVNÍ ZNAČENÍ


PROJEKTOVAL ING. J. KUNČÍK	KRESLIL	ZODP. PROJ. ING. J. KUNČÍK	KONTROLOVAL ING. J. KUNČÍK	ING. JAROSLAV KUNČÍK PROJEKTANT DOPRAVNÍCH STAVB UH. BROD - TĚŠOV ŠKOLNÍ 116	
MÍSTO	STARÉ MĚSTO	KRAJ	ZLÍNSKÝ	ZAK. ČÍSLO	1172/22
POŘADATEL	MOTOKLUB STARÉ MĚSTO Z.S.			DATUM	02/2022
NÁZEV AKCE MOTOCYKLOVÉ ZÁVODY SLOVÁCKÝ OKRUH UZÁVÍRKA STARÉ MĚSTO - ZÁVOD PŘECHODNÉ DOPRAVNÍ ZNAČENÍ				STUPEŇ	ZD
				FORMÁT	2 A4
				MĚŘÍTKO	
				ARCHIV. ČÍSLO	13036
NÁZEV VÝKRESU SITUACE Č. 6 - STARÉ MĚSTO SLEZAN				ČÍSLO SOUPRAVY	ČÍSLO VÝKRESU 10.

# LEGENDA BAREVNÉHO ODLIŠENÍ POPISŮ ZNAČEK:

<span style="color: blue;">—</span>	STÁVAJÍCÍ DOPRAVNÍ ZNAČENÍ
<span style="color: red;">—</span>	NOVĚ NAVRŽENÉ DOPRAVNÍ ZNAČENÍ
<span style="color: orange;">—</span>	RUŠENÉ DOPRAVNÍ ZNAČENÍ

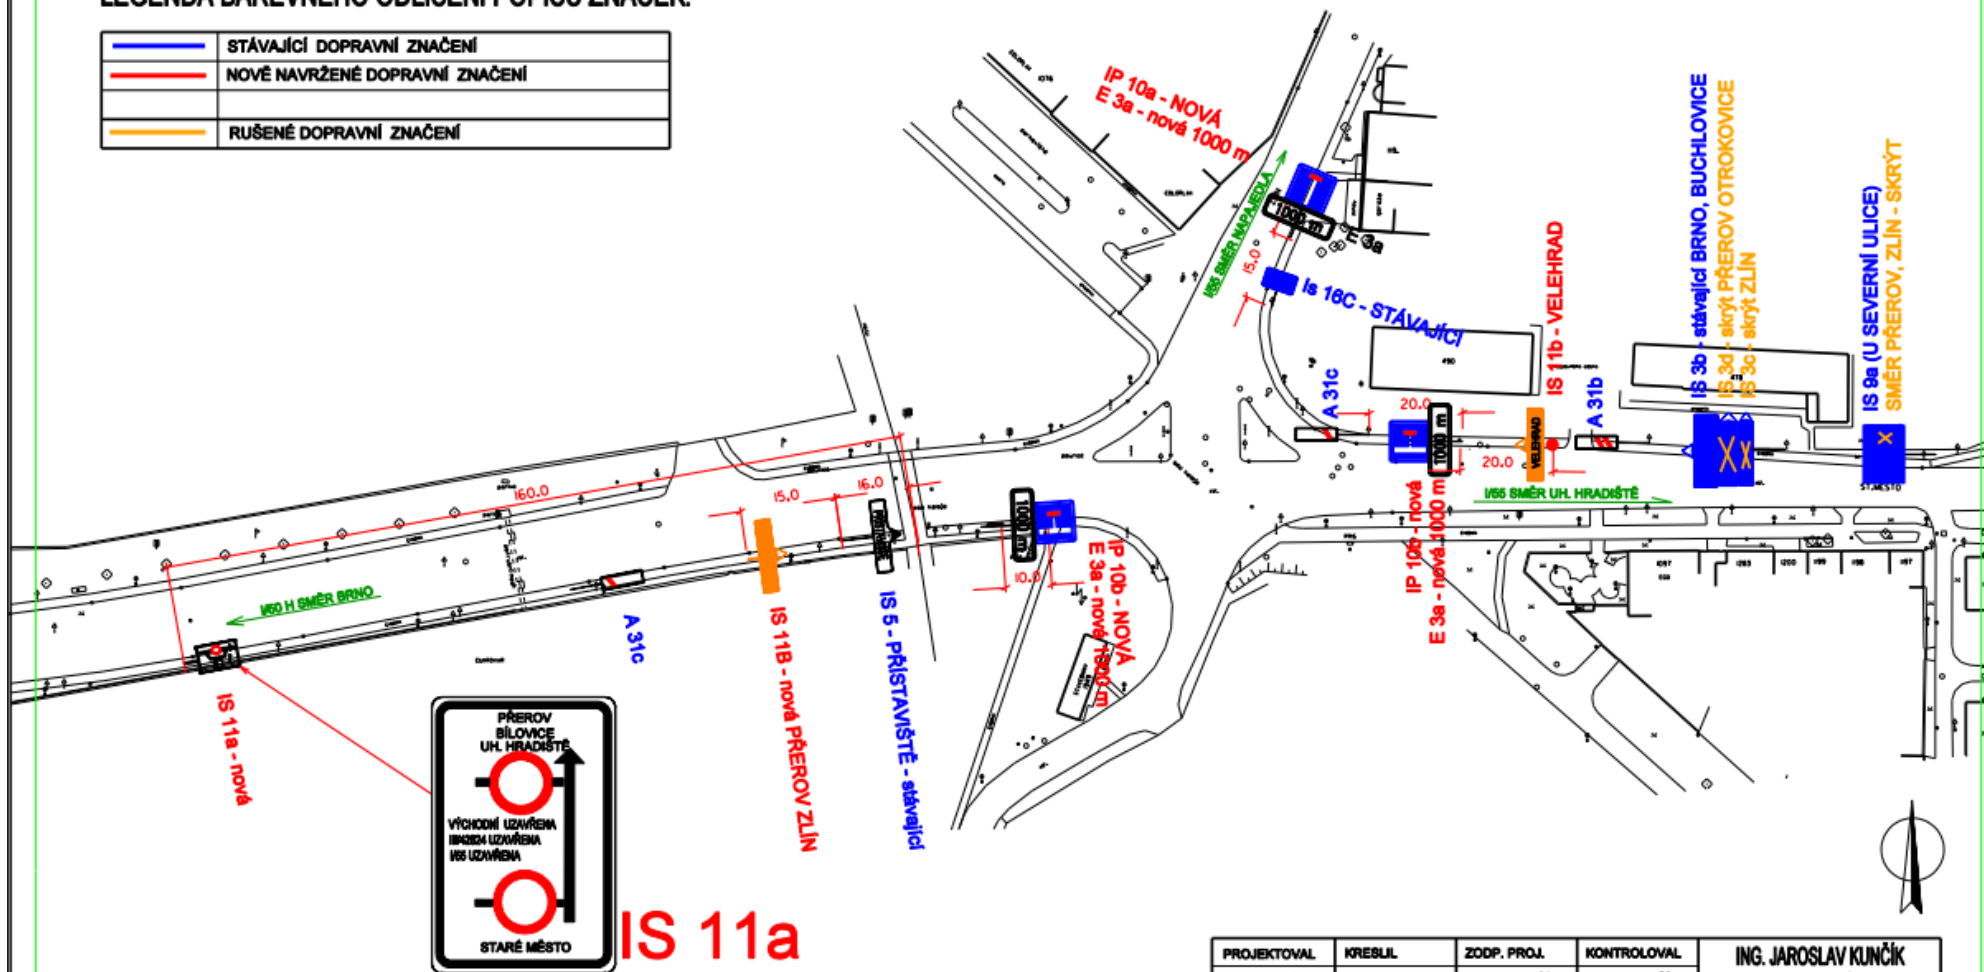


PROJEKTOVAL	KRESLIL	ZODP. PROJ.	KONTROLOVAL	ING. JAROSLAV KUNČÍK	
ING. J. KUNČÍK		ING. J. KUNČÍK	ING. J. KUNČÍK	PROJEKTANT DOPRAVNÍCH STAVĚJ	
				UH. BRD - TĚŠOV ŠKOLNÍ 116	
MÍSTO	STARÉ MĚSTO	KRAJ	ZLÍNSKÝ	ZAK. ČÍSLO	1172/22
POŘADATEL	MOTOKLUB STARÉ MĚSTO Z.S.			DATUM	02/2022
NÁZEV AKCE	MOTOCYKLOVÉ ZÁVODY SLOVÁCKÝ OKRUH UZAVÍRKA STARÉ MĚSTO - ZÁVOD PŘECHODNÉ DOPRAVNÍ ZNAČENÍ			STUPEŇ	ZD
				FORMÁT	2 A4
				MĚŘÍTKO	1:1000
NÁZEV VÝKRESU	SITUACE Č. 7 - STARÉ MĚSTO U MAJÁKU			ARCHIV. ČÍSLO	13036
				ČÍSLO SOUPRAVY	ČÍSLO VÝKRESU
					11.

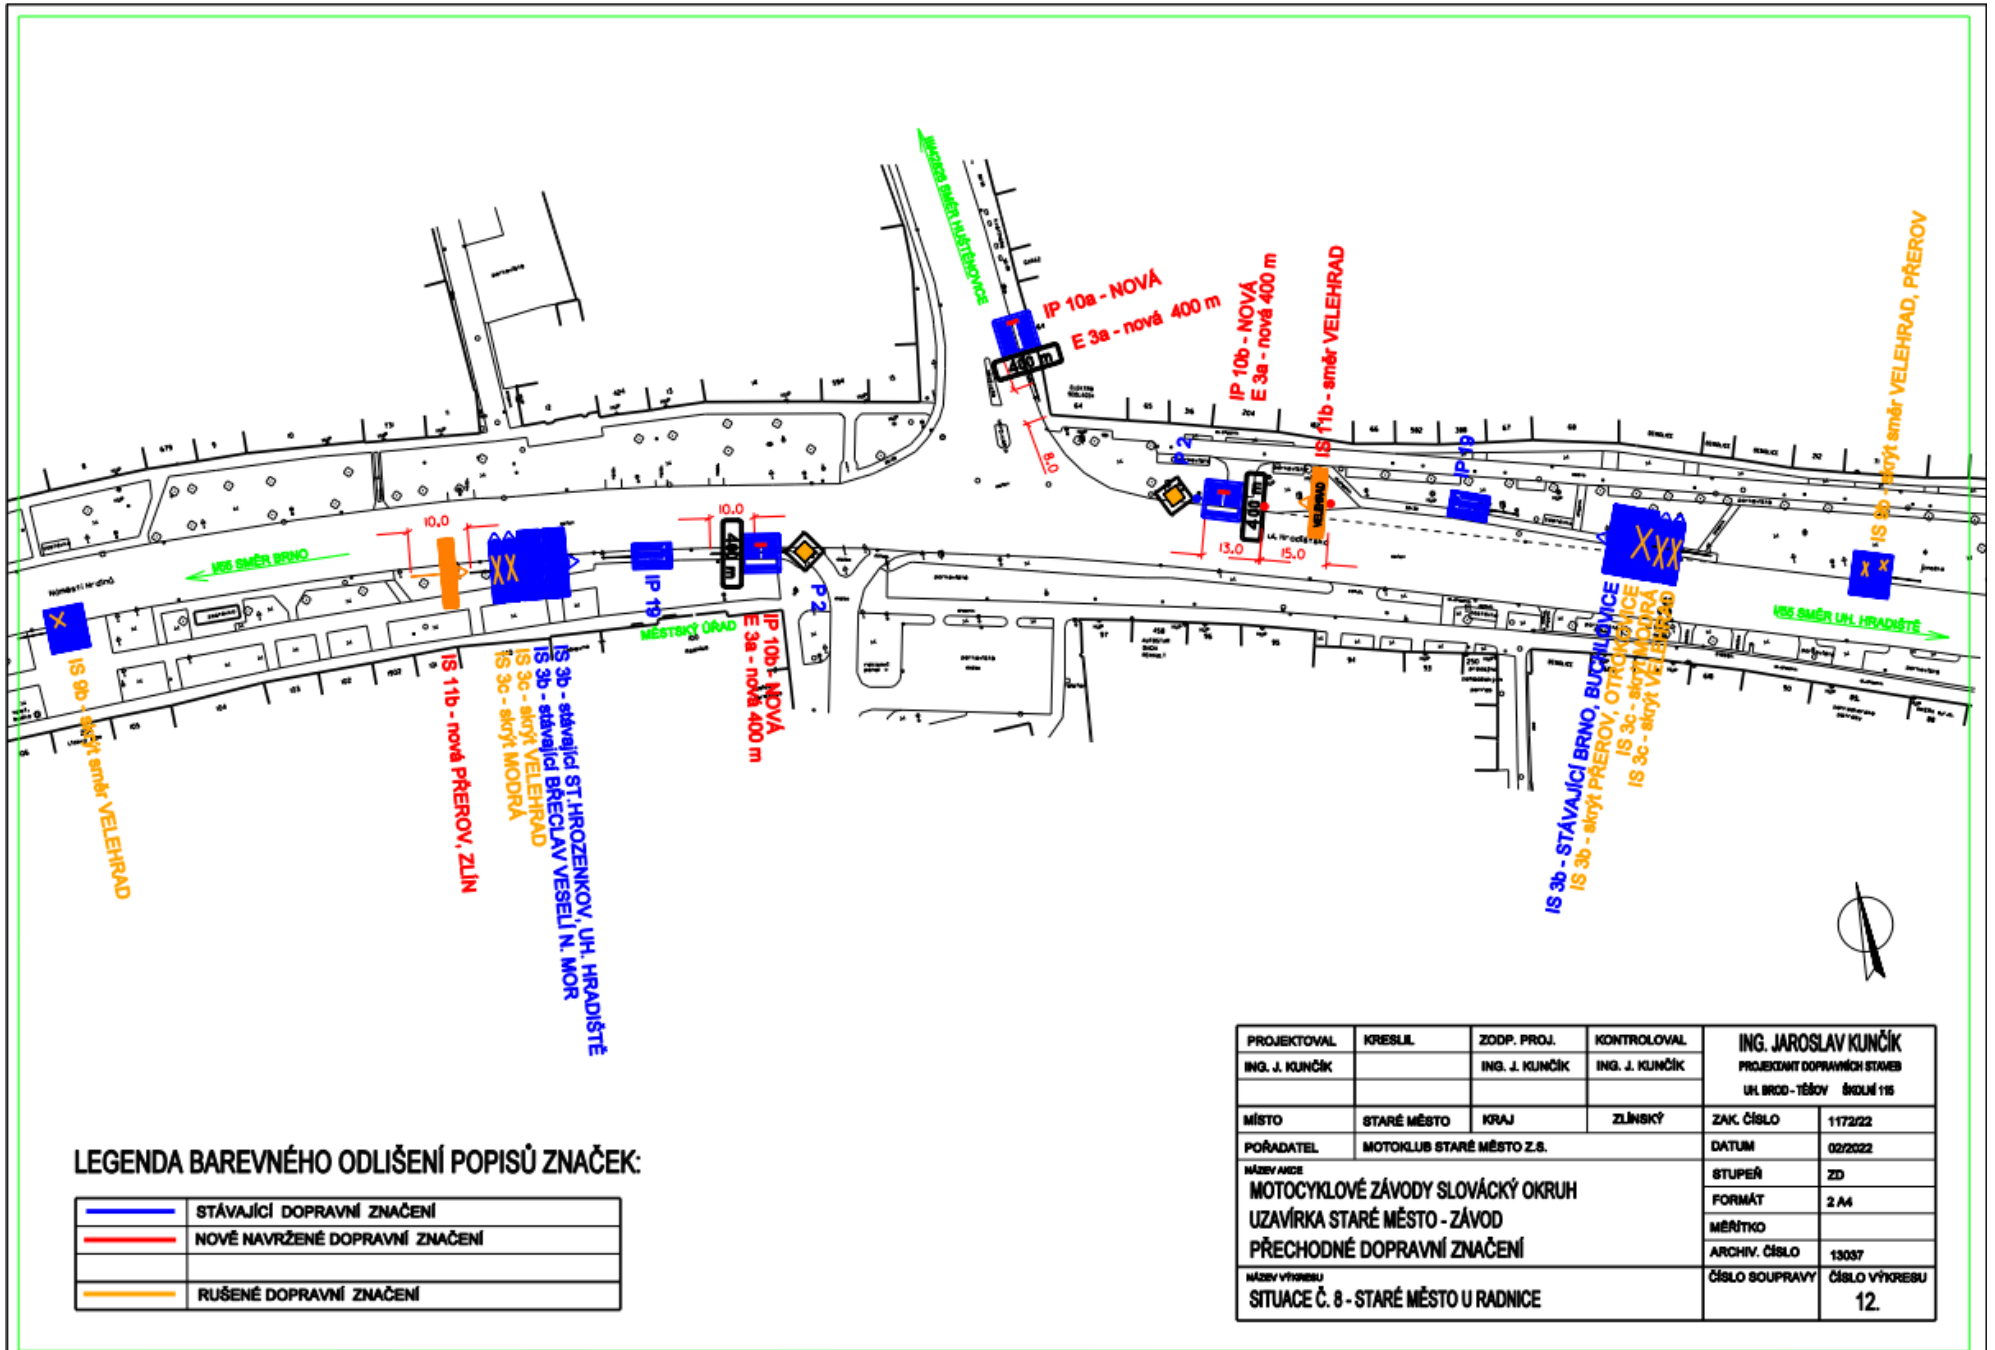

**LEGENDA BAREVNÉHO ODLIŠENÍ POPISŮ ZNAČEK:**

<span style="color: blue;">—</span>	STÁVAJÍCÍ DOPRAVNÍ ZNAČENÍ
<span style="color: red;">—</span>	NOVĚ NAVRŽENÉ DOPRAVNÍ ZNAČENÍ
<span style="color: orange;">—</span>	RUŠENÉ DOPRAVNÍ ZNAČENÍ


PROJEKTOVAL	KRESLIL	ZODP. PROJ.	KONTROLOVAL	ING. JAROSLAV KUNČÍK PROJEKTANT DOPRAVNÍCH STAVB UHL. BRDČO - TĚŠOV ŠKOLNÍ 115	
ING. J. KUNČÍK		ING. J. KUNČÍK	ING. J. KUNČÍK	ZAK. ČÍSLO	1172/22
MÍSTO	STARÉ MĚSTO	KRAJ	ZLÍNSKÝ	DATUM	02/2022
POŘADATEL	MOTOKLUB STARÉ MĚSTO Z.S.			STUPEŇ	ZD
NÁZEV AKCE	MOTOCYKLOVÉ ZÁVODY SLOVÁCKÝ OKRUH UZAVÍRKA STARÉ MĚSTO - ZÁVOD PŘECHODNÉ DOPRAVNÍ ZNAČENÍ			FORMÁT	2 A4
NÁZEV VÝKRESU	SITUACE Č. 8 - STARÉ MĚSTO U RADNICE			MĚŘÍTKO	
				ARCHIV. ČÍSLO	13037
				ČÍSLO SOUPRAVY	ČÍSLO VÝKRESU
					12.

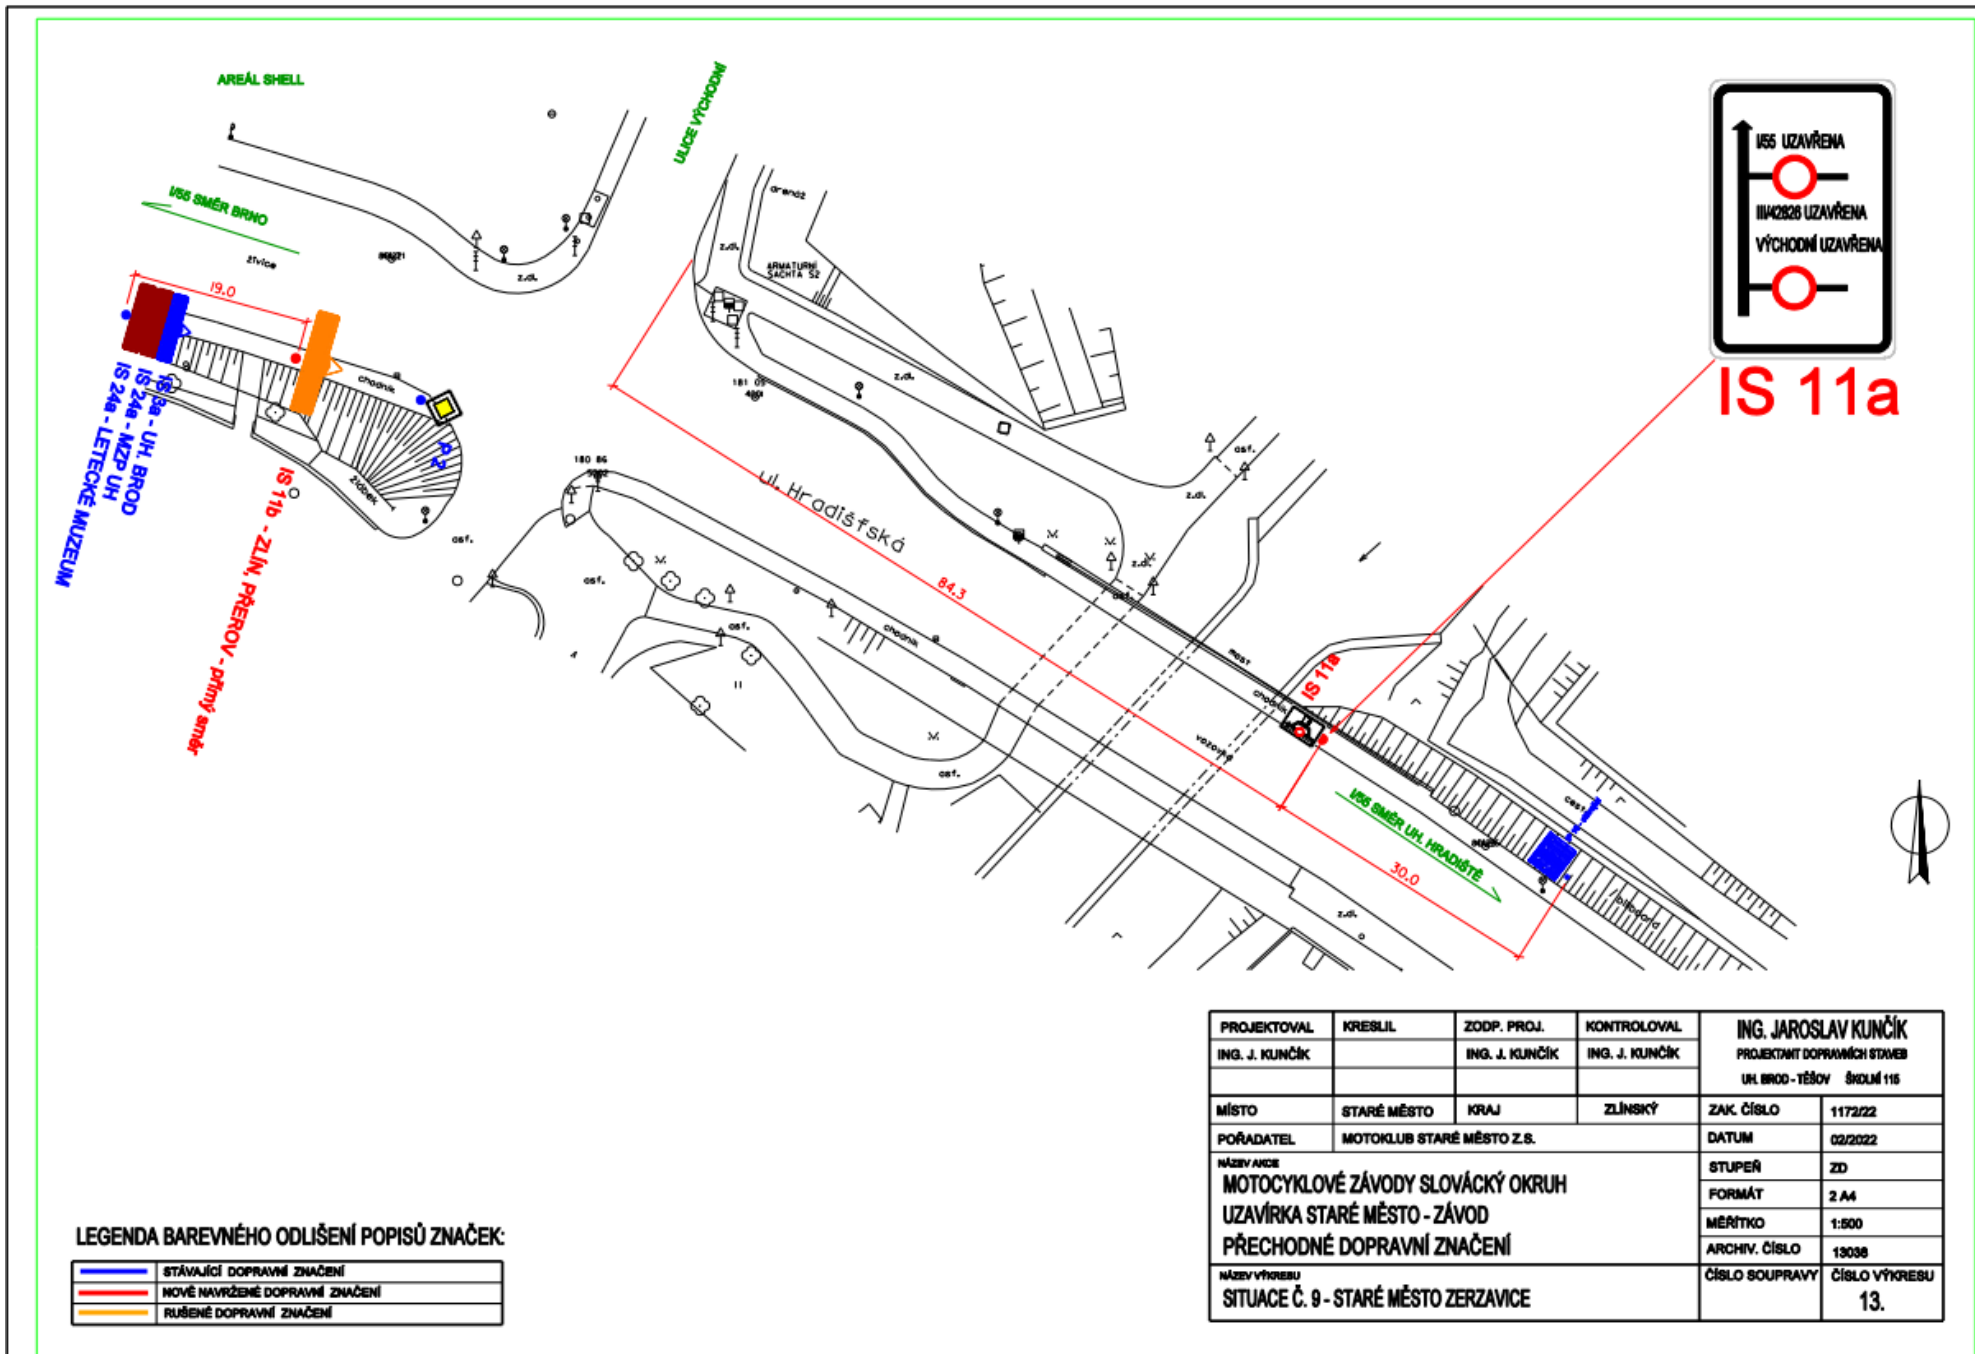

**LEGENDA BAREVNÉHO ODLIŠENÍ POPISŮ ZNAČEK:**

<span style="color: blue;">—</span>	STÁVAJÍCÍ DOPRAVNÍ ZNAČENÍ
<span style="color: red;">—</span>	NOVĚ NAVRŽENÉ DOPRAVNÍ ZNAČENÍ
<span style="color: orange;">—</span>	RUŠENÉ DOPRAVNÍ ZNAČENÍ

PROJEKTOVAL ING. J. KUNČÍK	KRESLIL	ZODP. PROJ. ING. J. KUNČÍK	KONTROLOVAL ING. J. KUNČÍK	ING. JAROSLAV KUNČÍK PROJEKTANT DOPRAVNÍCH STAVĚB UL. BROD - TĚŠOV ŠKOLNÍ 115	
MÍSTO STARÉ MĚSTO	KRAJ ZLÍNSKÝ	ZAK. ČÍSLO 1172/22		DATUM 02/2022	
POŘADATEL MOTOKLUB STARÉ MĚSTO Z.S.	NÁZEV AKCE MOTOCYKLOVÉ ZÁVODY SLOVÁCKÝ OKRUH UZAVÍRKA STARÉ MĚSTO - ZÁVOD PŘECHODNĚ DOPRAVNÍ ZNAČENÍ			STUPEŇ ZD	FORMÁT 2 A4
NÁZEV VÝKRESU SITUACE Č. 9 - STARÉ MĚSTO ZERZAVICE				MĚŘÍTKO 1:500	ARCHIV. ČÍSLO 13038
				ČÍSLO SOUPRAVY 13.	ČÍSLO VÝKRESU 13.

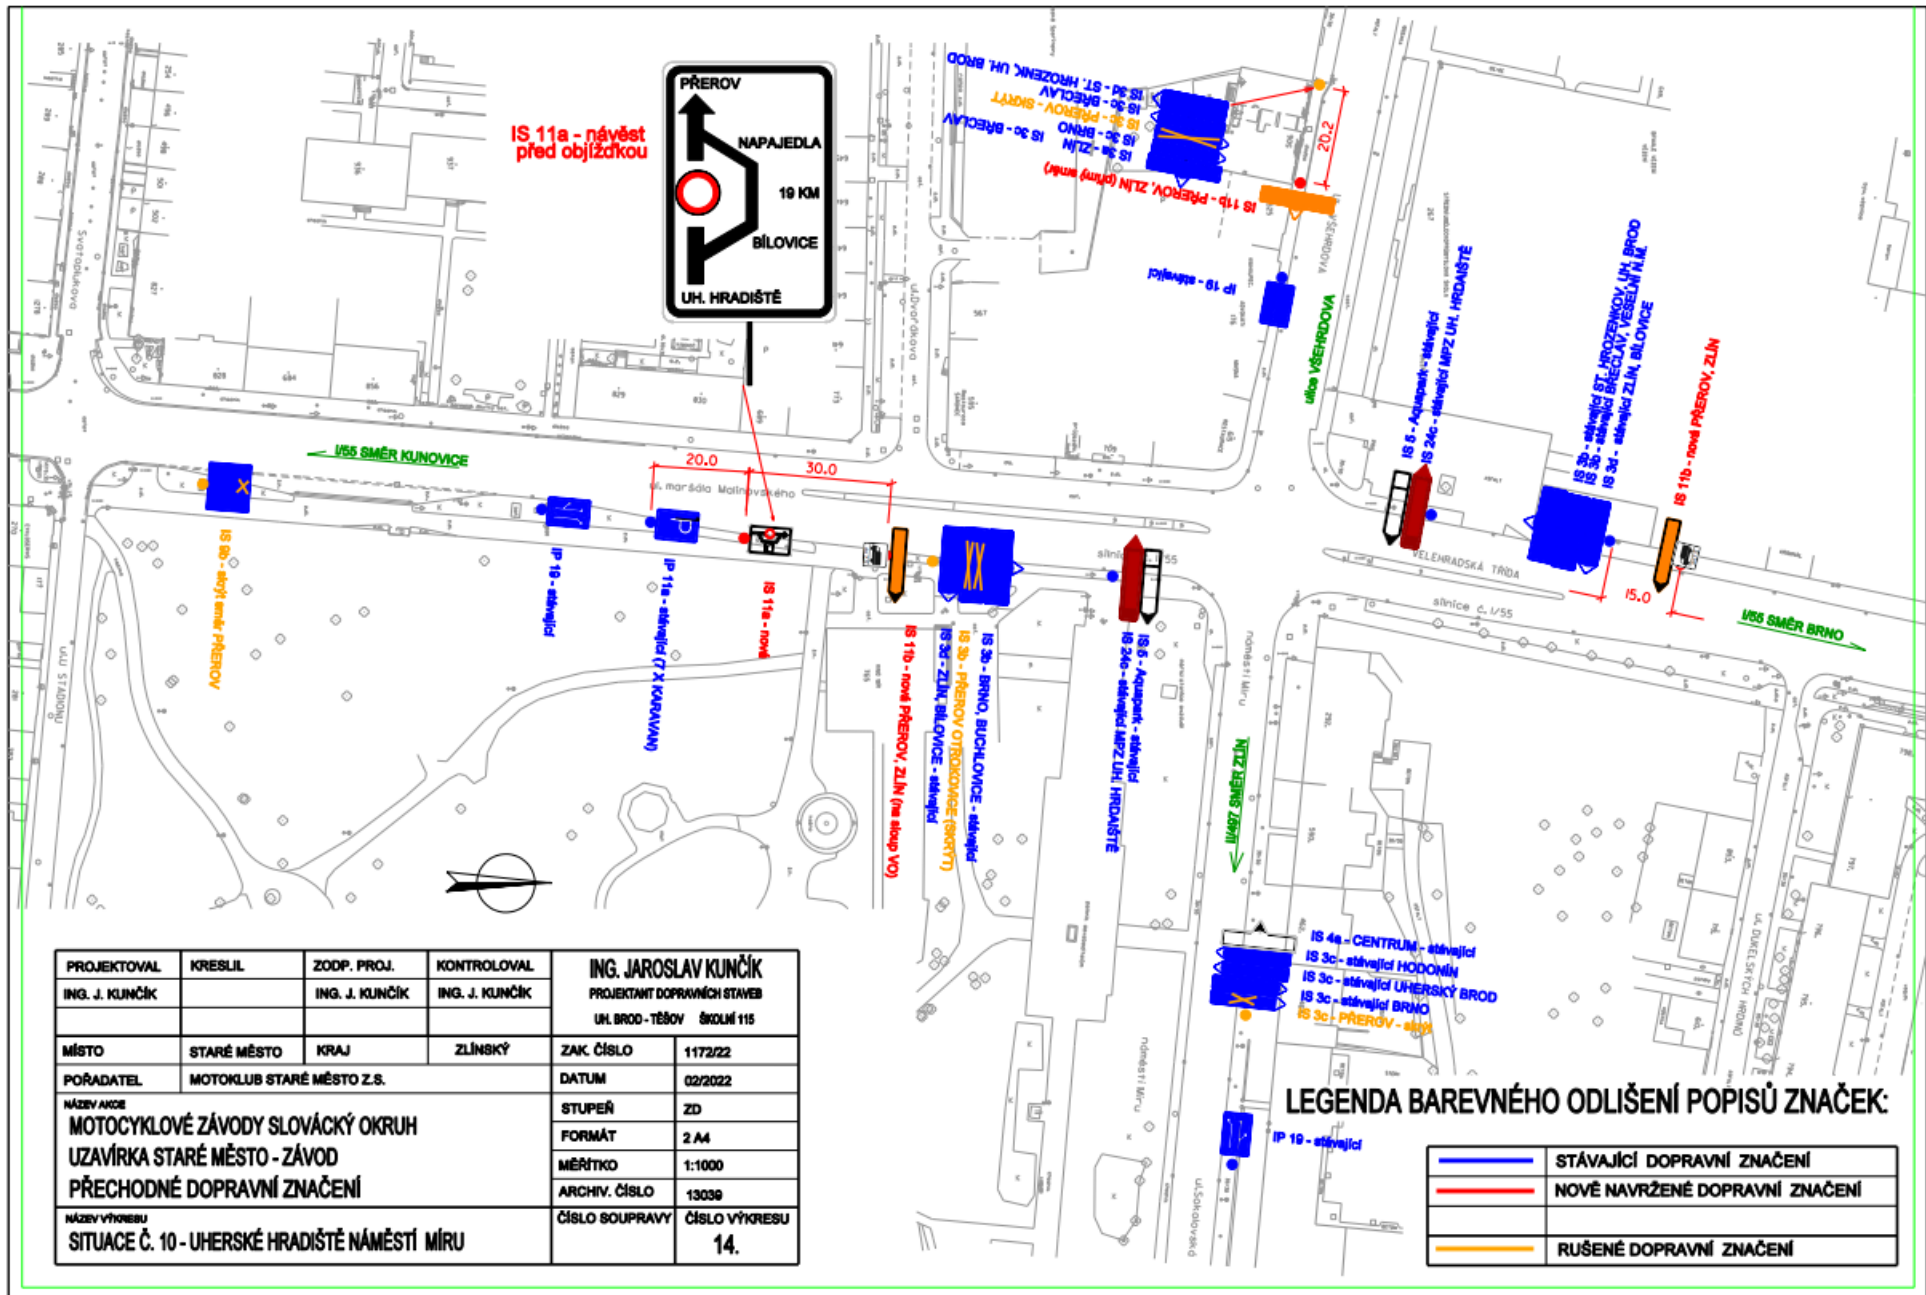

IS 11a - návěst před objížďkou



I/55 SMĚR KUNOVICE

IS 8a - stávající směr Přerov

IP 10 - stávající

IP 11a - stávající (Z KUNOVIC)

IS 11a - nová

IS 11b - nová Přerov, Zlín (na sloup VO)

IS 3a - Brno, Bouchlovice - stávající

IS 3b - Přerov Otřokovice (soklty)

IS 3c - Zlín, Bílovice - stávající

IS 8 - Aquantek - stávající


IS 24c - stávající např. z Uh. Hradiště

IS 4a - Centrum - stávající  
 IS 3c - stávající Hodonín  
 IS 3c - stávající Uherský Brod  
 IS 3c - stávající Brno  
 IS 3c - Přerov - stávající

LEGENDA BAREVNÉHO ODLIŠENÍ POPISŮ ZNAČEK:

	STÁVAJÍCÍ DOPRAVNÍ ZNAČENÍ
	NOVĚ NAVRŽENÉ DOPRAVNÍ ZNAČENÍ
	RUŠENÉ DOPRAVNÍ ZNAČENÍ

PROJEKTOVAL	KRESLIL	ZODP. PROJ.	KONTROLOVAL	ING. JAROSLAV KUNČÍK	
ING. J. KUNČÍK		ING. J. KUNČÍK	ING. J. KUNČÍK	PROJEKTANT DOPRAVNÍCH STAVB	
				UH. BROD - TĚŠOV ŠKOLNÍ 115	
MÍSTO	STARÉ MĚSTO	KRAJ	ZLÍNSKÝ	ZAK. ČÍSLO	1172/22
POŘADATEL	MOTOKLUB STARÉ MĚSTO Z.S.			DATUM	02/2022
NÁZEV AKCE	MOTOCYKLOVÉ ZÁVODY SLOVÁCKÝ OKRUH				
	UZÁVÍRKA STARÉ MĚSTO - ZÁVOD				
	PŘECHODNÉ DOPRAVNÍ ZNAČENÍ				
NÁZEV VÝKRESU	SITUACE Č. 10 - UHERSKÉ HRADIŠTĚ NÁMĚSTÍ MÍRU				
				ČÍSLO SOUPRAVY	ČÍSLO VÝKRESU
					14.

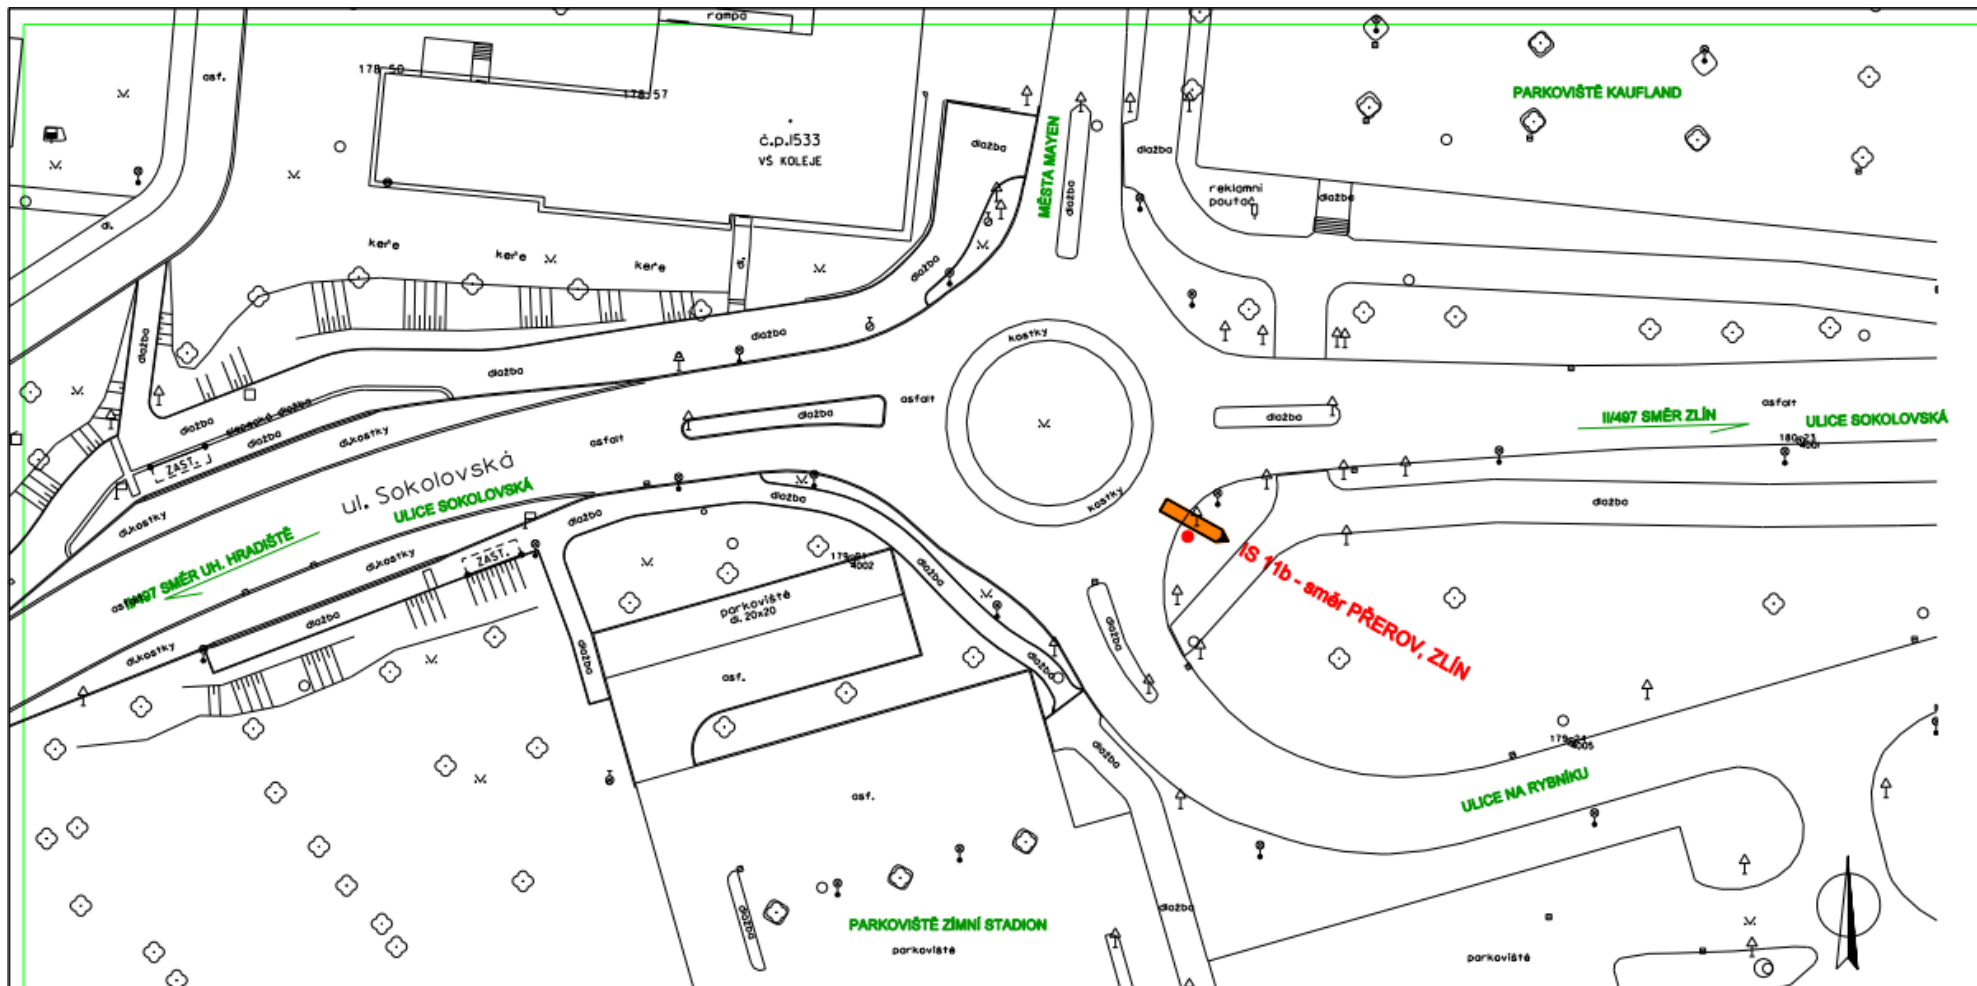




### LEGENDA BAREVNÉHO ODLIŠENÍ POPISŮ ZNAČEK:

	STÁVAJÍCÍ DOPRAVNÍ ZNAČENÍ
	NOVĚ NAVRŽENÉ DOPRAVNÍ ZNAČENÍ
	RUŠENÉ DOPRAVNÍ ZNAČENÍ


PROJEKTOVAL	KRESLIL	ZODP. PROJ.	KONTROLOVAL	ING. JAROSLAV KUNČÍK PROJEKTANT DOPRAVNÍCH STAVĚB UH. BROD - TĚŠOV ŠKOLNÍ 115	
ING. J. KUNČÍK		ING. J. KUNČÍK	ING. J. KUNČÍK	ZAK. ČÍSLO	1172/22
MÍSTO	STARÉ MĚSTO	KRAJ	ZLÍNSKÝ	DATUM	02/2022
POŘADATEL	MOTOKLUB STARÉ MĚSTO Z.S.			STUPEŇ	ZD
NÁZEV AKCE	MOTOCYKLOVÉ ZÁVODY SLOVÁCKÝ OKRUH UZÁVÍRKA STARÉ MĚSTO - ZÁVOD PŘECHODNÉ DOPRAVNÍ ZNAČENÍ			FORMÁT	2 A4
NÁZEV VÝKRESU	SITUACE Č. 11 - UHERSKÉ HRADIŠTĚ ULICE SOKOLOVSKÁ			MĚŘÍTKO	1:500
				ARCHIV. ČÍSLO	13040
				ČÍSLO SOUPRAVY	ČÍSLO VÝKRESU
					15.


PROJEKTOVAL	KRESLIL	ZODP. PROJ.	KONTROLOVAL	ING. JAROSLAV KUNČÍK PROJEKTANT DOPRAVNÍCH STAVĚB UH. BROD - TĚŠOV ŠKOLNÍ 116	
ING. J. KUNČÍK		ING. J. KUNČÍK	ING. J. KUNČÍK	ZAK. ČÍSLO	1172/22
MÍSTO	STARÉ MĚSTO	KRAJ	ZLÍNSKÝ	DATUM	02/2022
POŘADATEL	MOTOKLUB STARÉ MĚSTO Z.S.			STUPEŇ	ZD
NÁZEV AKCE	MOTOCYKLOVÉ ZÁVODY SLOVÁCKÝ OKRUH UZAVÍRKA STARÉ MĚSTO - ZÁVOD PŘECHODNÉ DOPRAVNÍ ZNAČENÍ			FORMÁT	2 A4
NÁZEV VÝKREBU	SITUACE Č. 12 - KNĚŽPOLE			MĚŘÍTKO	1:500
				ARCHIV. ČÍSLO	13041
				ČÍSLO SOUPRAVY	ČÍSLO VÝKREBU
					16.

### LEGENDA BAREVNÉHO ODLIŠENÍ POPISŮ ZNAČEK:

	STÁVAJÍCÍ DOPRAVNÍ ZNAČENÍ
	NOVĚ NAVRŽENÉ DOPRAVNÍ ZNAČENÍ
	RUŠENÉ DOPRAVNÍ ZNAČENÍ

IS 3b - stávající ZLÍN, BÍLOVICE  
IS 3c - stávající KNĚŽPOLE

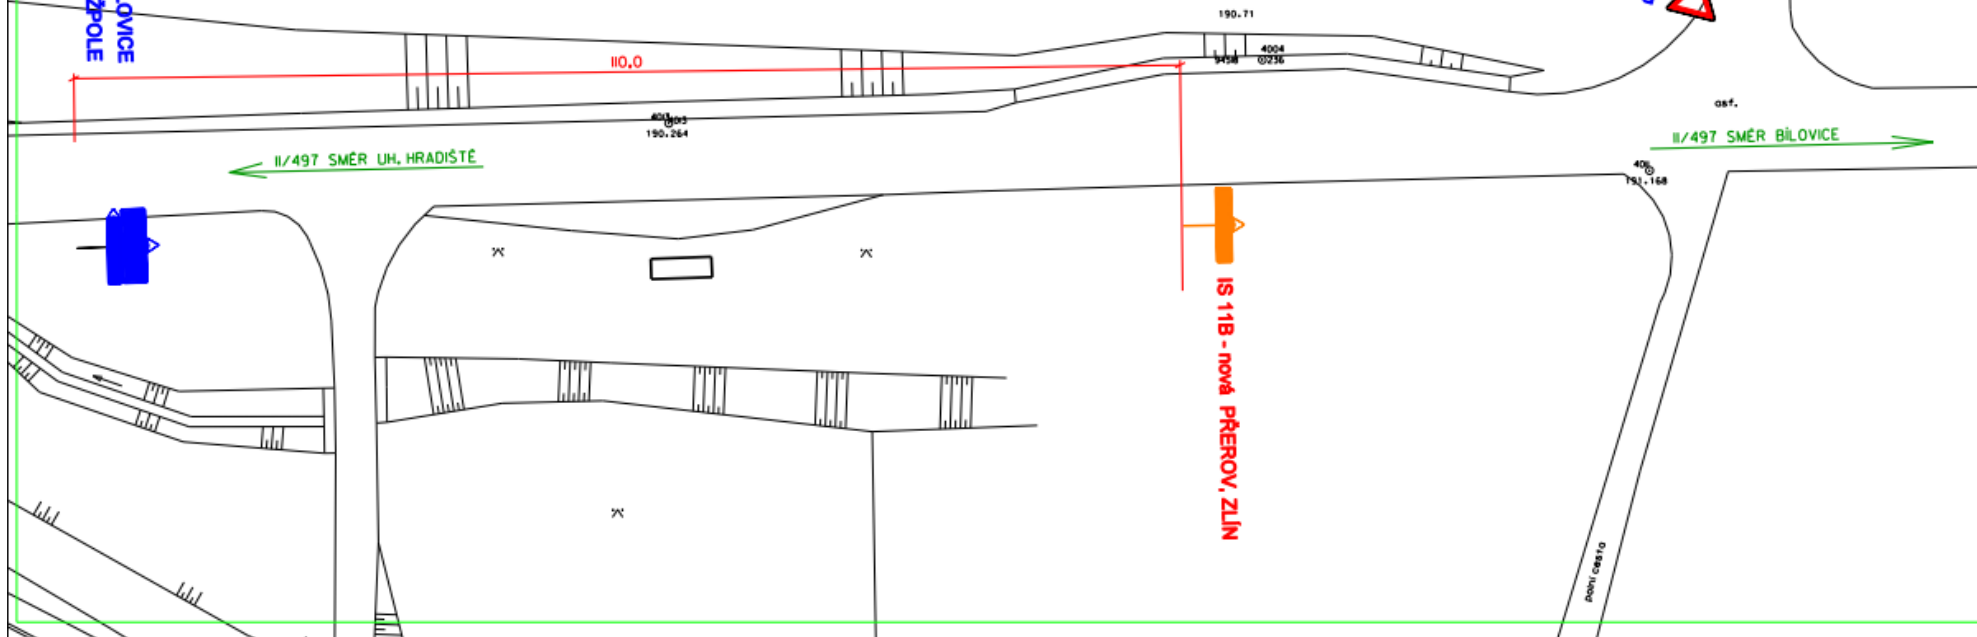


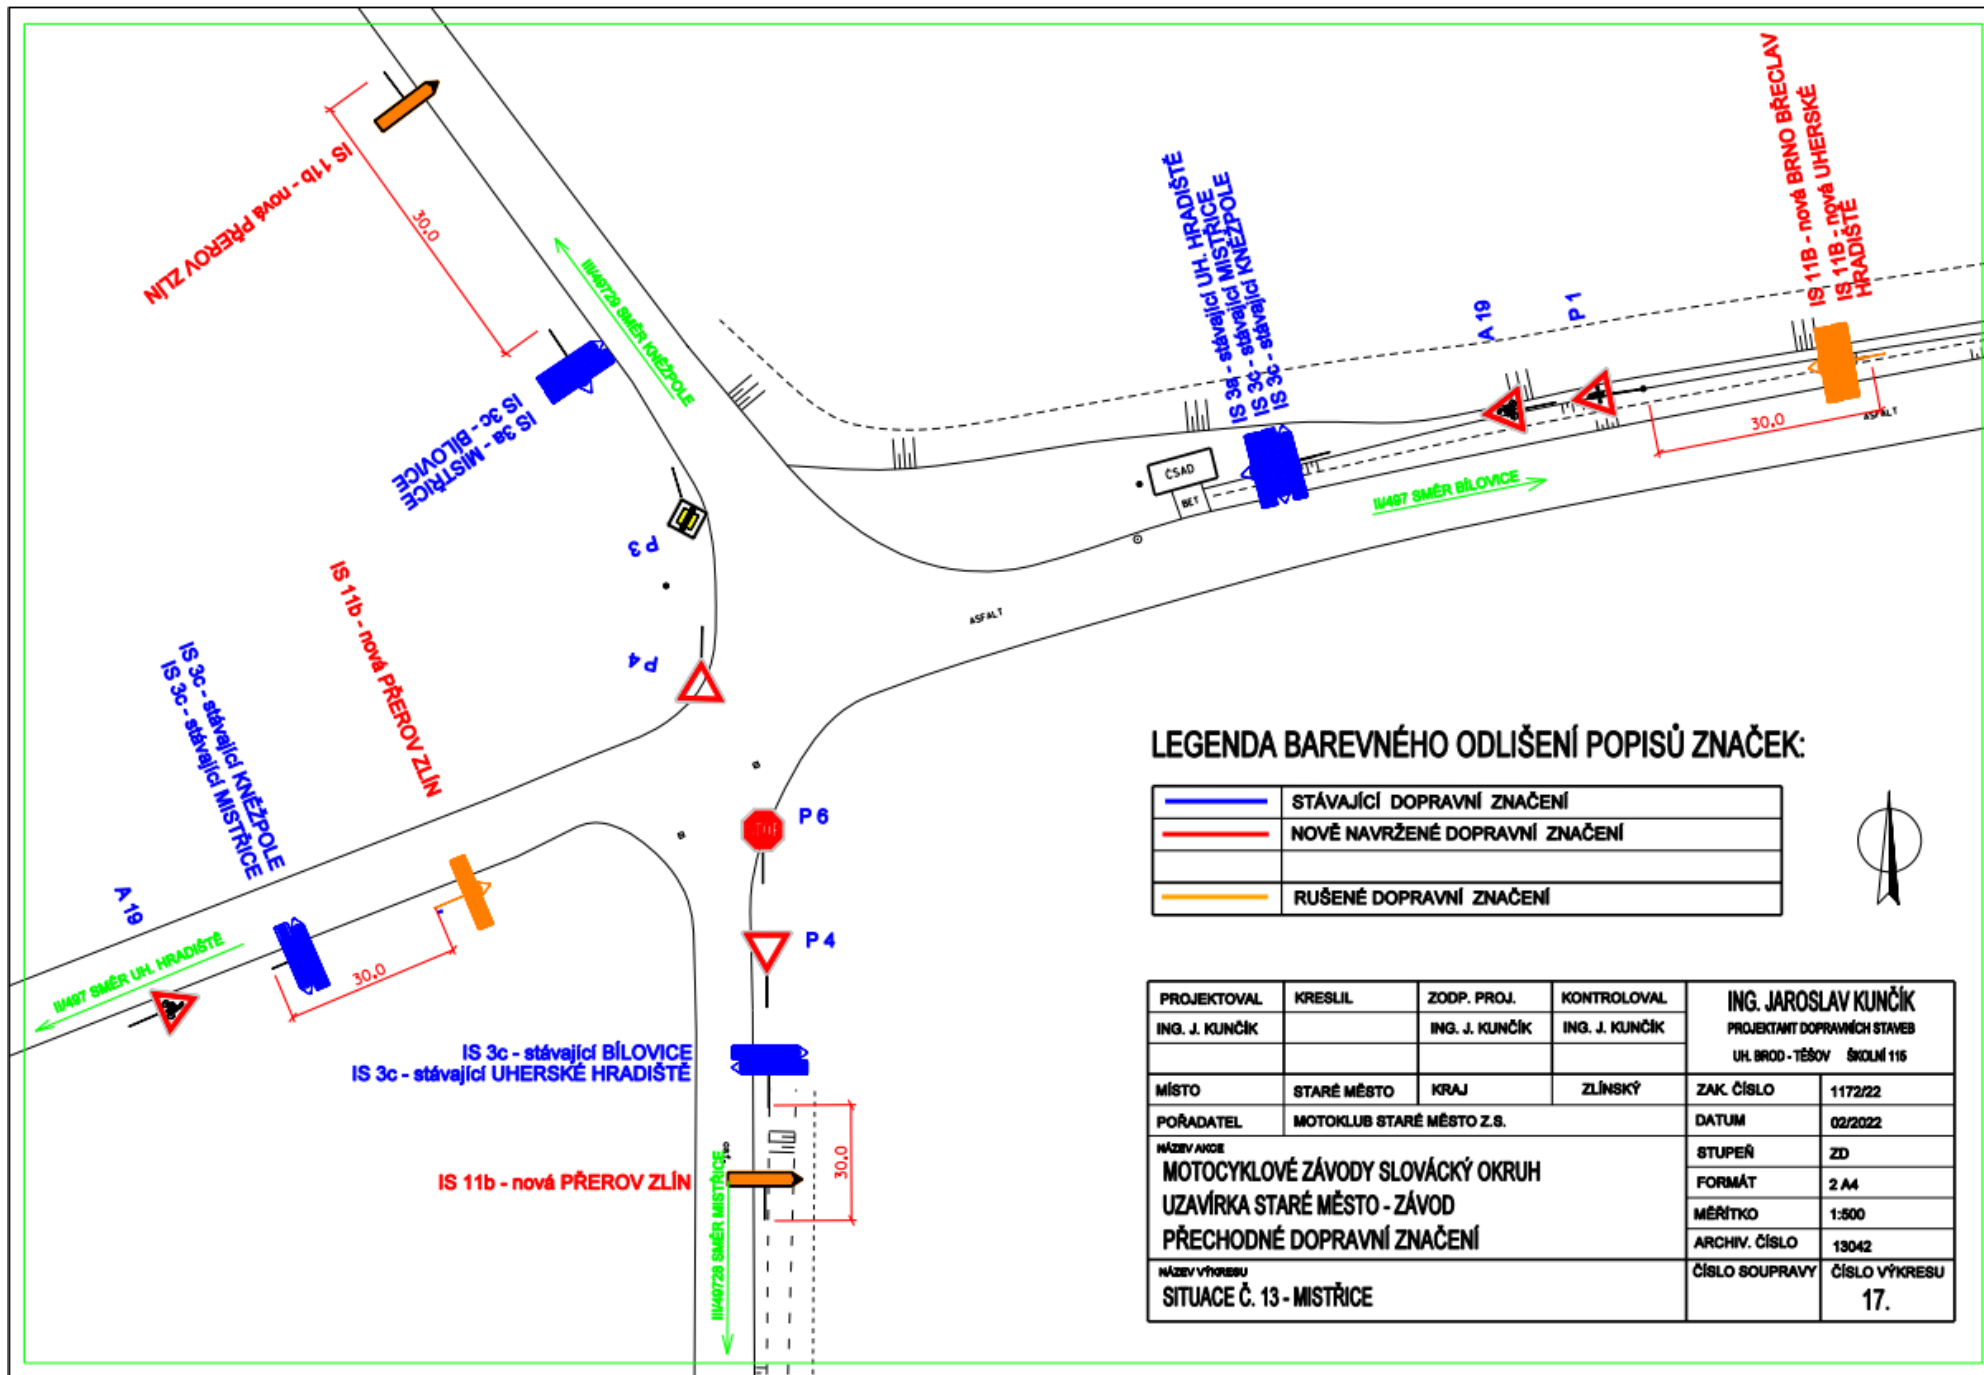




LEGENDA BAREVNÉHO ODLIŠENÍ POPISŮ ZNAČEK:

<span style="color: blue;">—</span>	STÁVAJÍCÍ DOPRAVNÍ ZNAČENÍ
<span style="color: red;">—</span>	NOVÉ NAVRŽENÉ DOPRAVNÍ ZNAČENÍ
<span style="color: orange;">—</span>	RUŠENÉ DOPRAVNÍ ZNAČENÍ

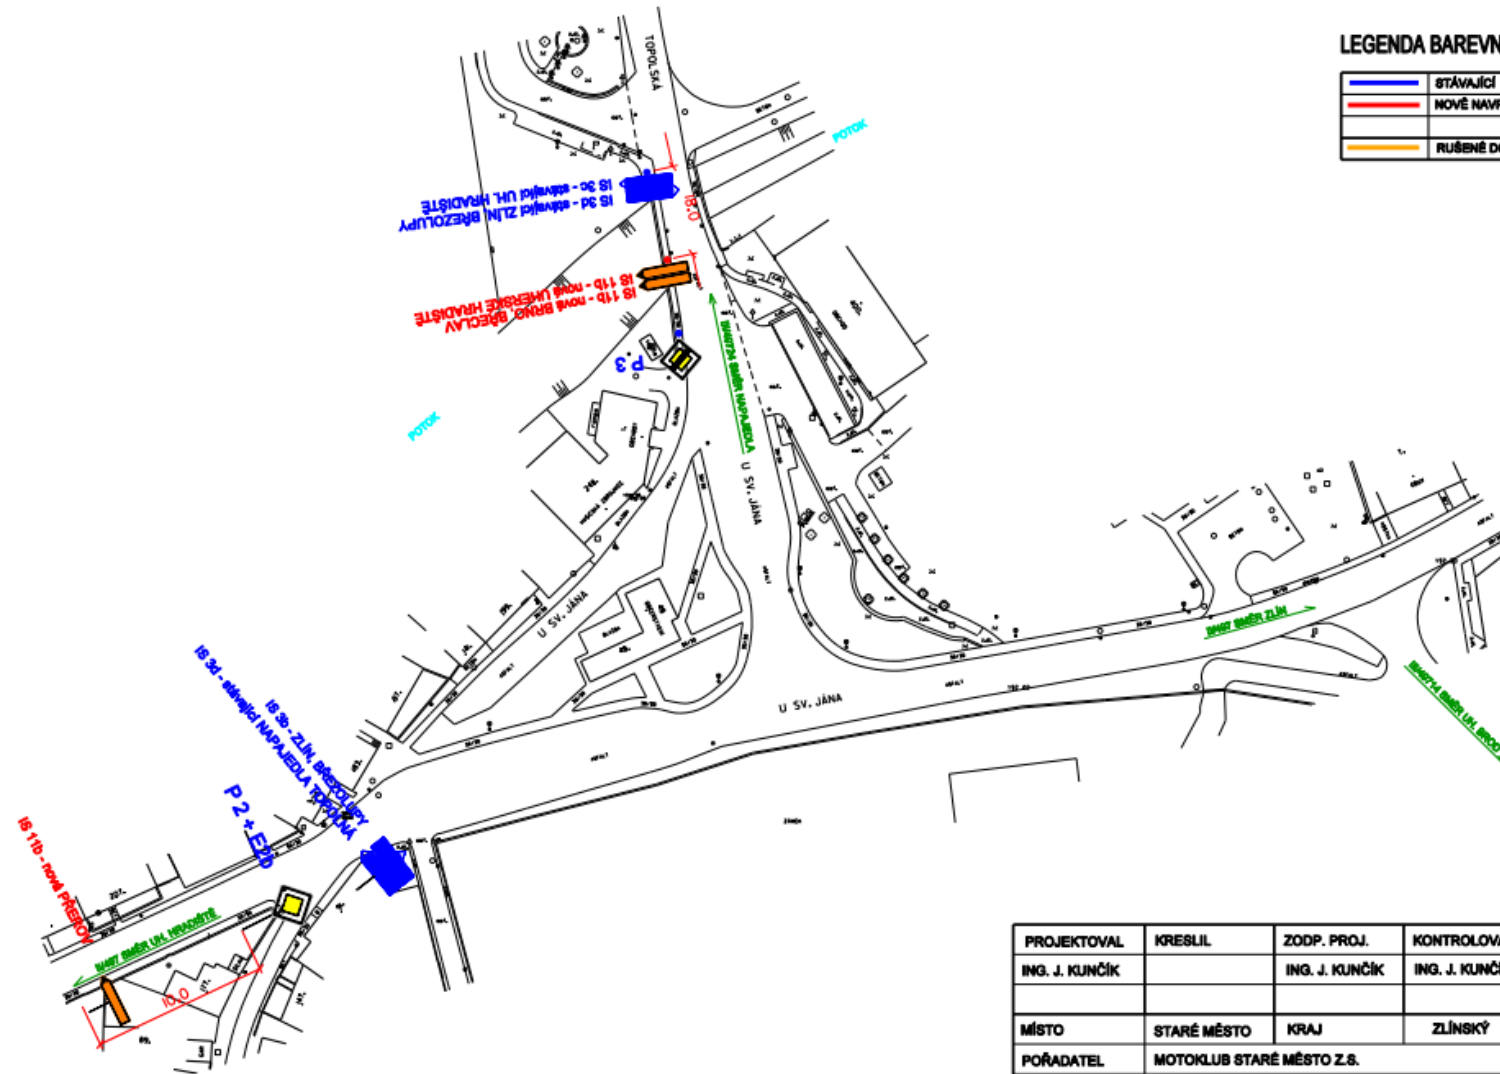

PROJEKTOVAL	KRESLIL	ZODP. PROJ.	KONTROLOVAL	ING. JAROSLAV KUNČÍK	
ING. J. KUNČÍK		ING. J. KUNČÍK	ING. J. KUNČÍK	PROJEKTANT DOPRAVNÍCH STAVB	
				UH. BROD - TĚŠOV	ŠKOLNÍ 115
MÍSTO	STARÉ MĚSTO	KRAJ	ZLÍNSKÝ	ZAK. ČÍSLO	1172/22
POŘADATEL	MOTOKLUB STARÉ MĚSTO Z.S.			DATUM	02/2022
NÁZEV AKCE				STUPEŇ	ZD
MOTOCYKLOVÉ ZÁVODY SLOVÁCKÝ OKRUH				FORMÁT	2 A4
UZAVÍRKA STARÉ MĚSTO - ZÁVOD				MĚŘÍTKO	1:1000
PŘECHODNÉ DOPRAVNÍ ZNAČENÍ				ARCHIV. ČÍSLO	13043
NÁZEV VÝKRESU				ČÍSLO SOUPRAVY	ČÍSLO VÝKRESU
SITUACE Č. 14 - BÍLOVICE STŘED OBCE					18.

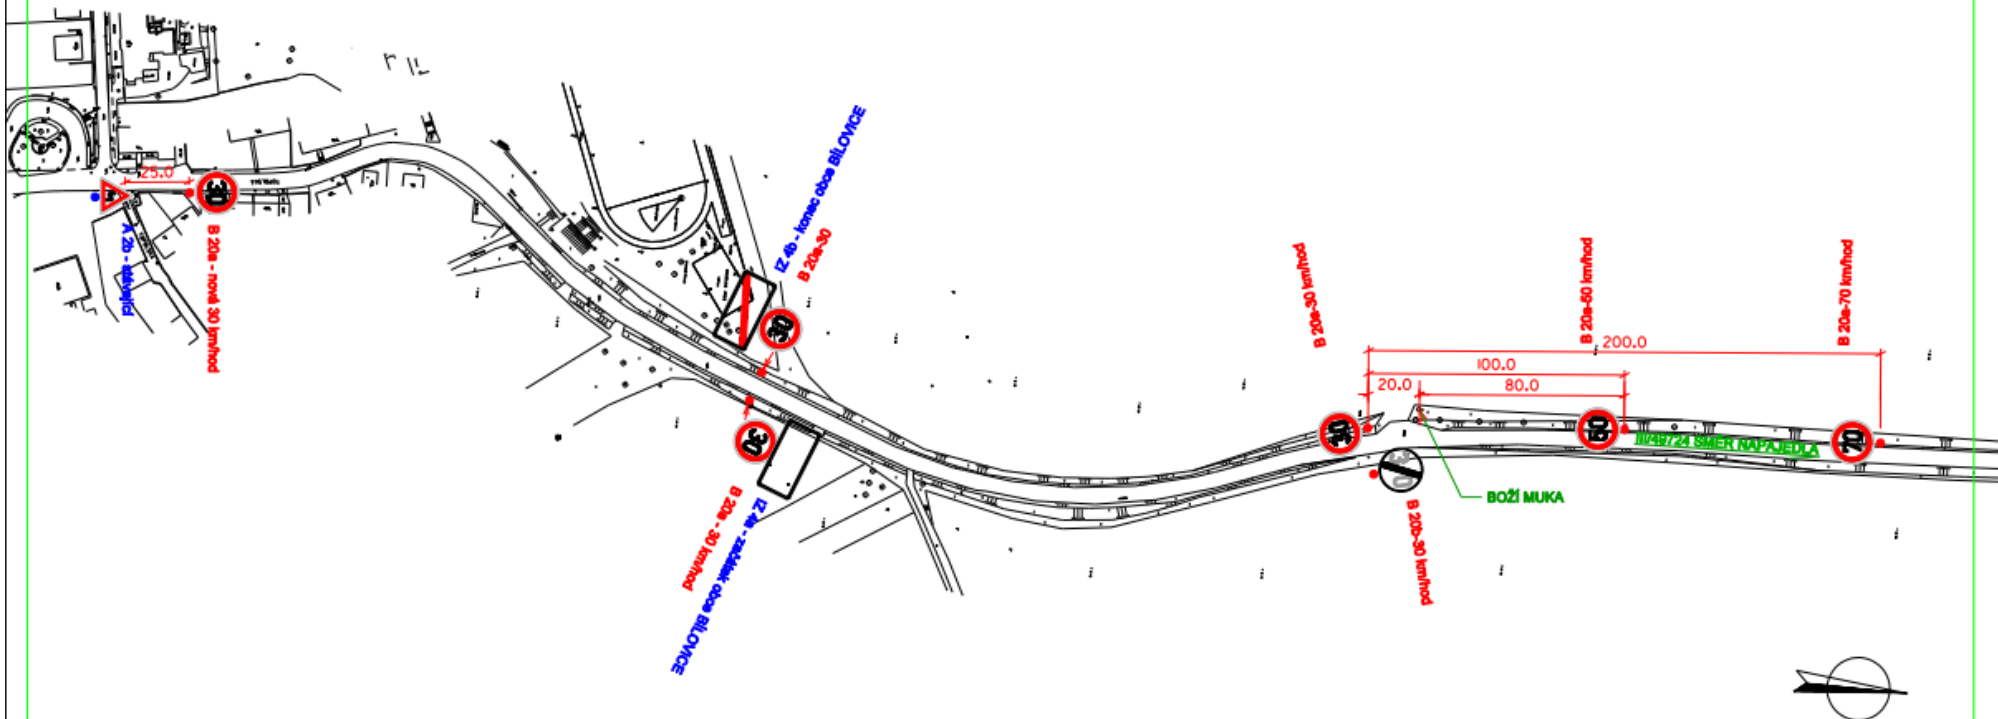




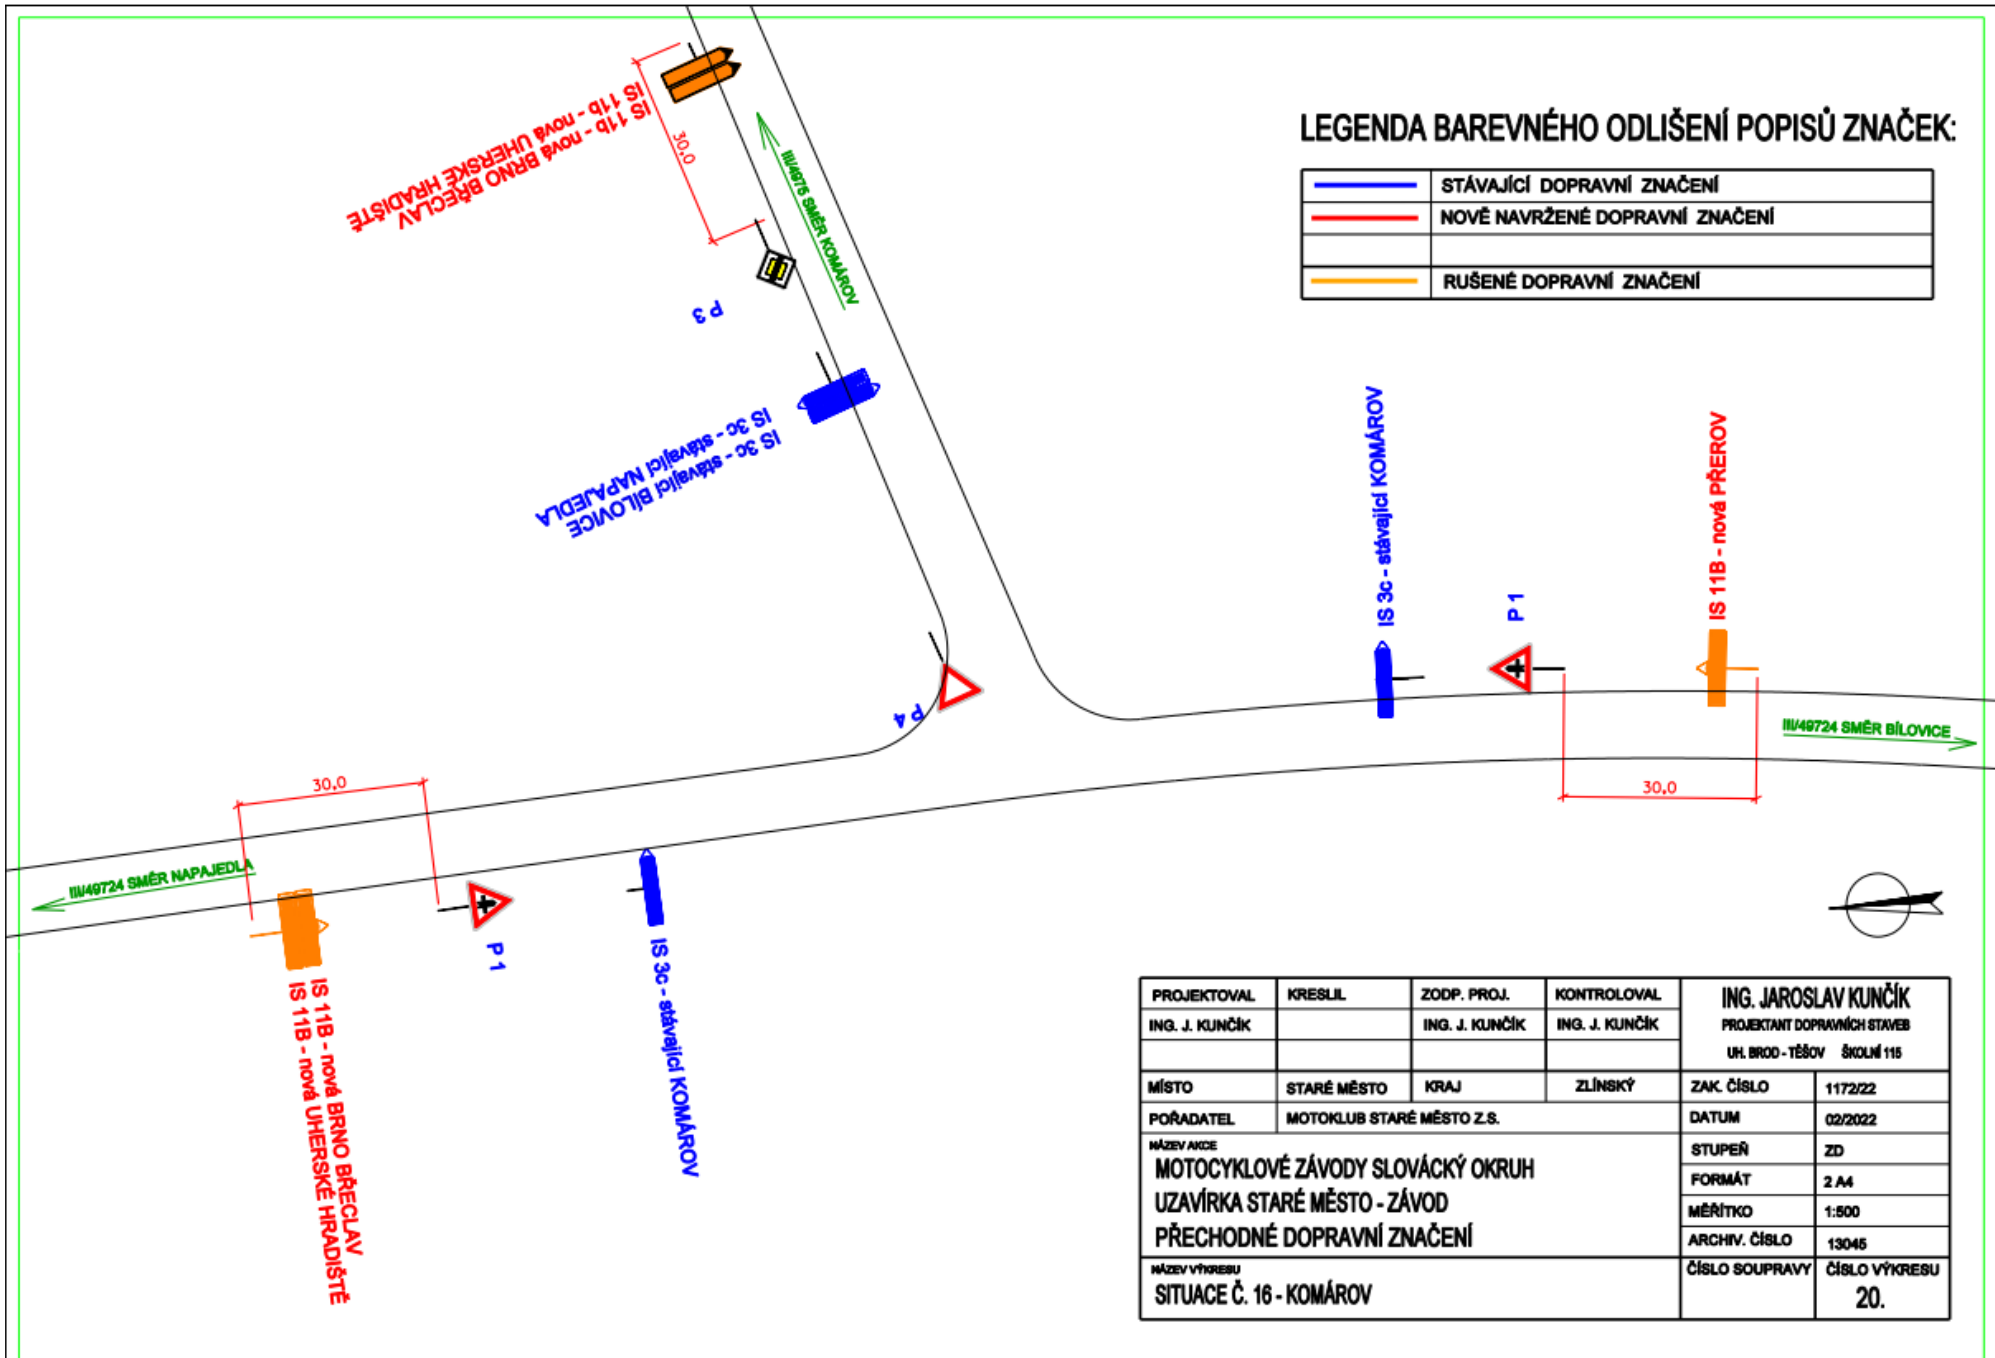
**LEGENDA BAREVNÉHO ODLIŠENÍ POPISŮ ZNAČEK:**

<span style="color: blue;">—</span>	STĀVĀJÍCÍ DOPRAVNÍ ZNAČENÍ
<span style="color: red;">—</span>	NOVĚ NAVRŽENÉ DOPRAVNÍ ZNAČENÍ
<span style="color: yellow;">—</span>	RUŠENÉ DOPRAVNÍ ZNAČENÍ




PROJEKTOVAL	KRESLIL	ZODP. PROJ.	KONTROLOVAL	<b>ING. JAROSLAV KUNČIK</b>	
ING. J. KUNČIK		ING. J. KUNČIK	ING. J. KUNČIK	PROJEKTANT DOPRAVNÍCH STAVĚB	
				UH. BROD - TĚŠOV ŠKOLNÍ 115	
MÍSTO	STARÉ MĚSTO	KRAJ	ZLÍNSKÝ	ZAK. ČÍSLO	1172/22
POŘADATEL	MOTOKLUB STARÉ MĚSTO Z.S.			DATUM	02/2022
NÁZEV AKCE				STUPEŇ	ZD
MOTOCYKLOVÉ ZÁVODY SLOVÁCKÝ OKRUH				FORMÁT	2 A4
UZÁVÍRKA STARÉ MĚSTO - ZÁVOD				MĚŘÍTKO	1:2000
PŘECHODNÉ DOPRAVNÍ ZNAČENÍ				ARCHIV. ČÍSLO	13044
NÁZEV VÝKRESU				ČÍSLO SOUPRAVY	ČÍSLO VÝKRESU
SITUACE Č. 15 - BÍLOVICE KONEC OBCE SMĚR TOPLNÁ					19.


## LEGENDA BAREVNÉHO ODLIŠENÍ POPISŮ ZNAČEK:

	STÁVAJÍCÍ DOPRAVNÍ ZNAČENÍ
	NOVĚ NAVRŽENÉ DOPRAVNÍ ZNAČENÍ
	RUŠENÉ DOPRAVNÍ ZNAČENÍ




## LEGENDA BAREVNÉHO ODLIŠENÍ POPISŮ ZNAČEK:

	STÁVAJÍCÍ DOPRAVNÍ ZNAČENÍ
	NOVÉ NAVRŽENÉ DOPRAVNÍ ZNAČENÍ
	RUŠENÉ DOPRAVNÍ ZNAČENÍ

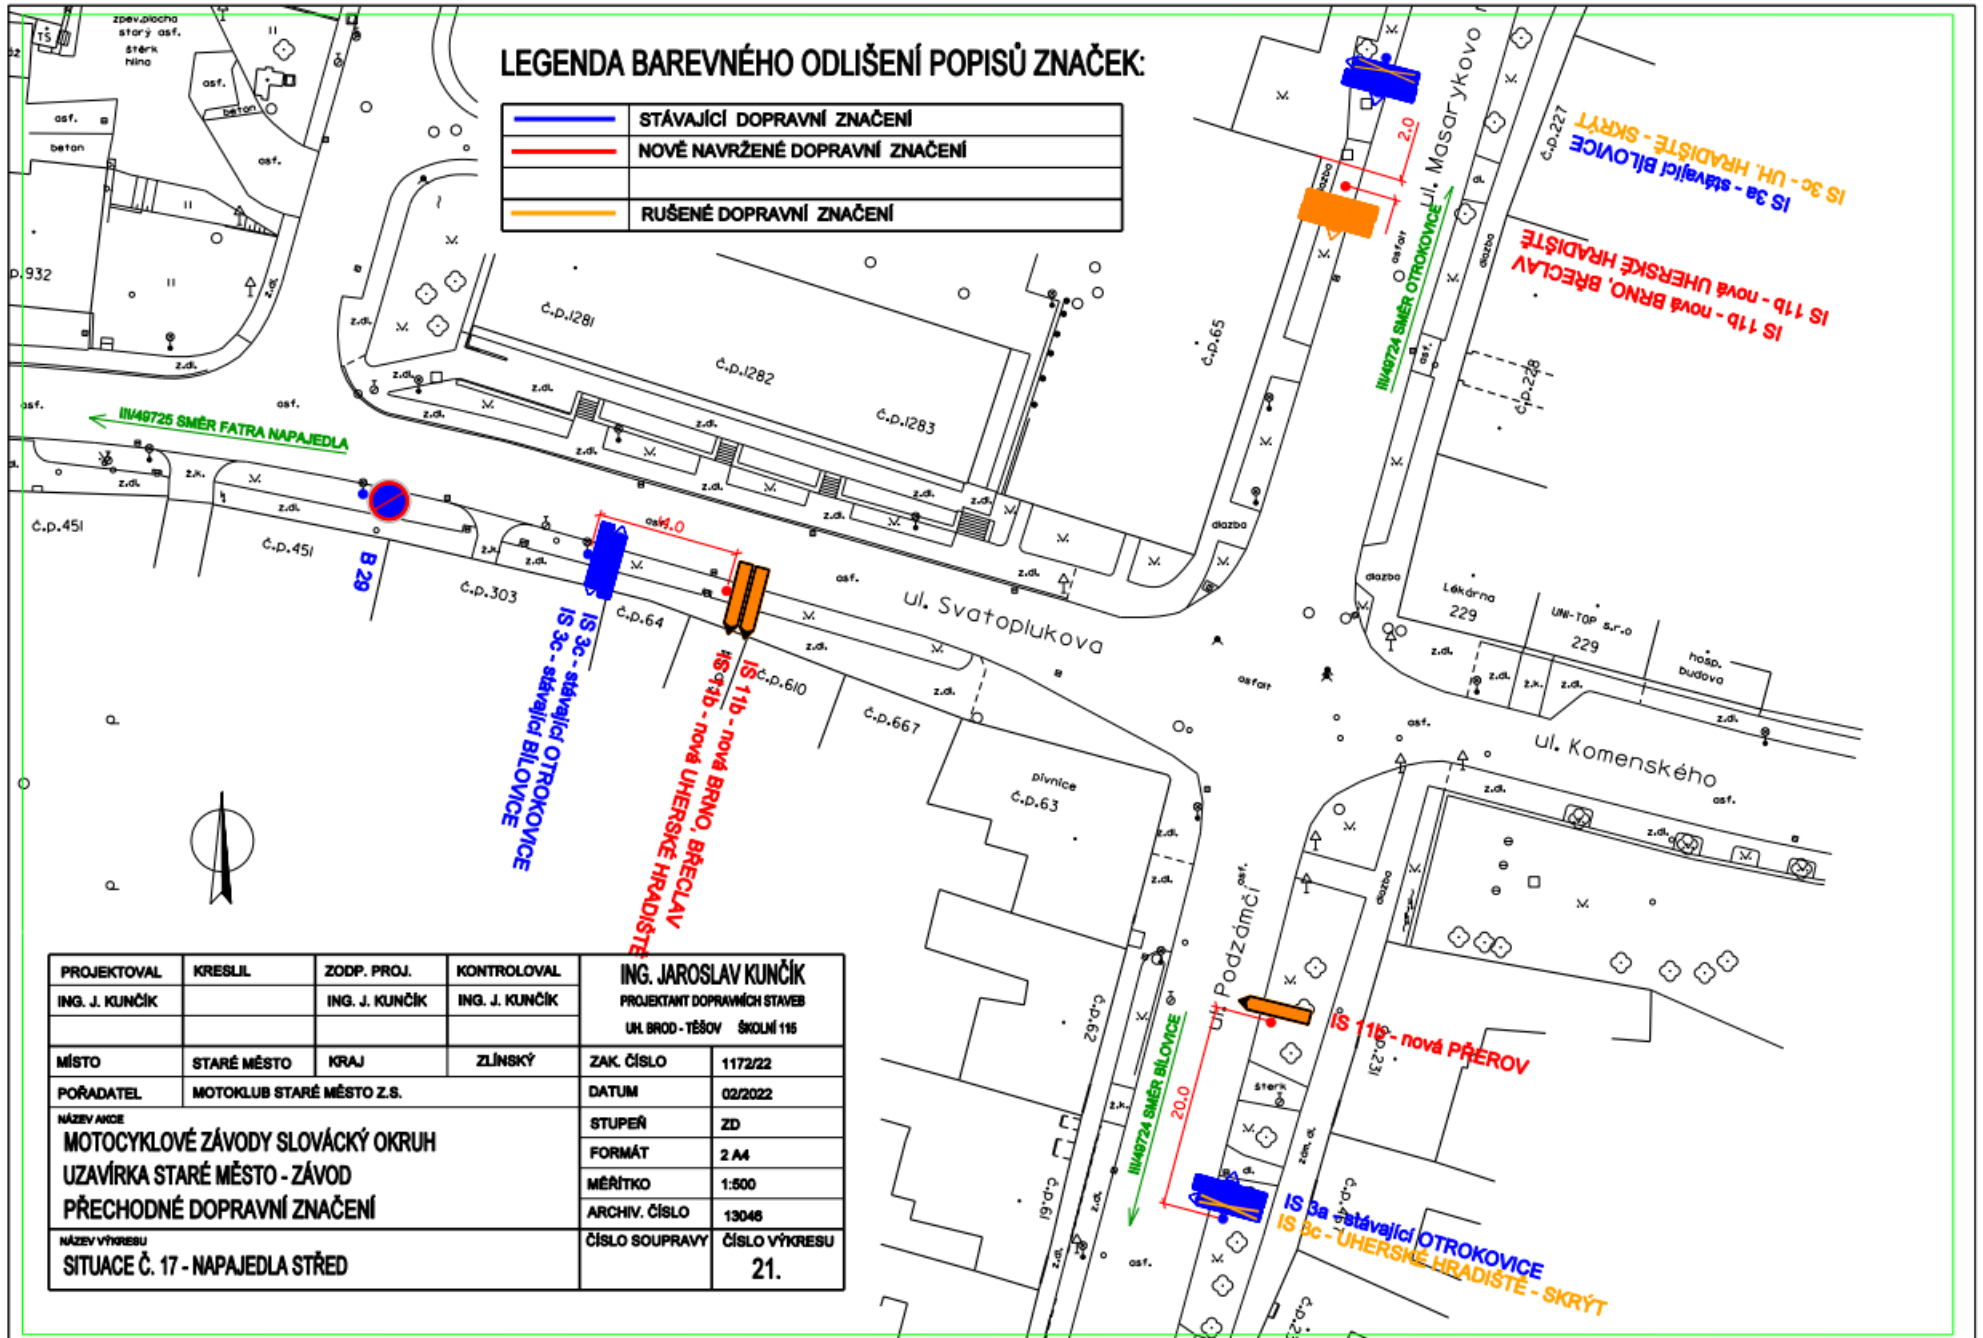

PROJEKTOVAL	KRESLIL	ZODP. PROJ.	KONTROLOVAL	ING. JAROSLAV KUNČÍK	
ING. J. KUNČÍK		ING. J. KUNČÍK	ING. J. KUNČÍK	PROJEKTANT DOPRAVNÍCH STAVĚB	
MÍSTO	STARÉ MĚSTO	KRAJ	ZLÍNSKÝ	ZAK. ČÍSLO	1172/22
POŘADATEL	MOTOKLUB STARÉ MĚSTO Z.S.			DATUM	02/2022
NÁZEV AKCE	MOTOCYKLOVÉ ZÁVODY SLOVÁCKÝ OKRUH			STUPEŇ	ZD
	UZÁVÍRKA STARÉ MĚSTO - ZÁVOD			FORMÁT	2 A4
	PŘECHODNÉ DOPRAVNÍ ZNAČENÍ			MĚŘÍTKO	1:500
NÁZEV VÝKRESU	SITUACE Č. 17 - NAPAJEDLA STŘED			ARCHIV. ČÍSLO	13048
				ČÍSLO SOUPRAVY	ČÍSLO VÝKRESU
					21.

# Změna PDZ v souvislosti uzavírkou III/49725

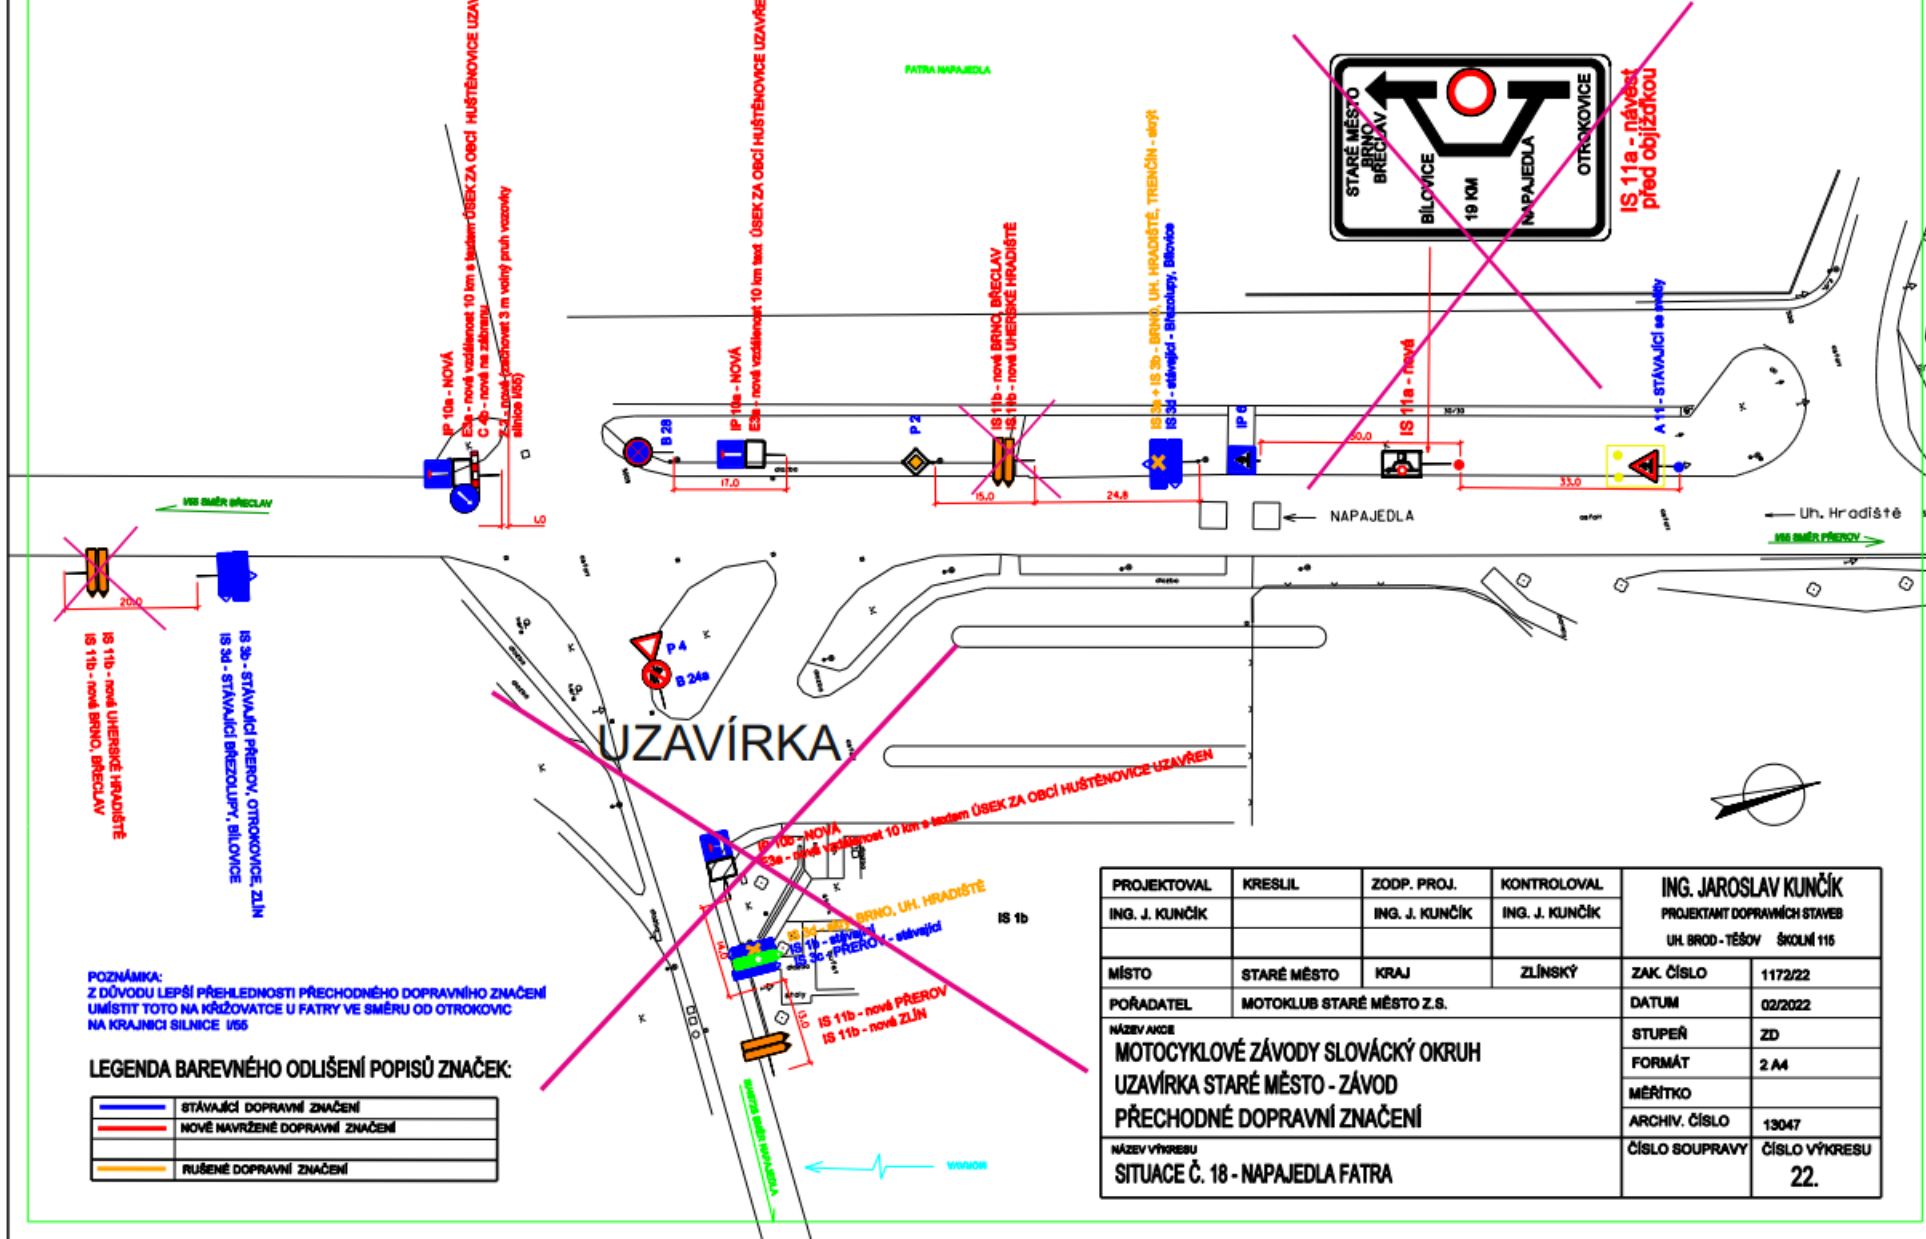

**POZNÁMKA:**  
Z DŮVODU LEPŠÍ PŘEHLEDNOSTI PŘECHODNÉHO DOPRAVNÍHO ZNAČENÍ  
UMÍSTIT TOTO NA KŘÍŽOVATCE U FATRY VE SMĚRU OD OTROKOVIC  
NA KRAJNICI SILNICE 116




**LEGENDA BAREVNÉHO ODLIŠENÍ POPISŮ ZNAČEK:**


<span style="color: blue;">—</span>	STÁVAJÍCÍ DOPRAVNÍ ZNAČENÍ
<span style="color: red;">—</span>	NOVĚ MAVŘENÉ DOPRAVNÍ ZNAČENÍ
<span style="color: orange;">—</span>	RUŠENÉ DOPRAVNÍ ZNAČENÍ


PROJEKTOVAL	KRESLIL	ZODP. PROJ.	KONTRLOVAL	ING. JAROSLAV KUNČÍK	
ING. J. KUNČÍK		ING. J. KUNČÍK	ING. J. KUNČÍK	PROJEKTANT DOPRAVNÍCH STAVĚ	
				UH. BROD - TĚŠOV	ŠKOLNÍ 116
MÍSTO	STARÉ MĚSTO	KRAJ	ZLÍNSKÝ	ZAK. ČÍSLO	1172/22
POŘADATEL	MOTOKLUB STARÉ MĚSTO Z.S.			DATUM	02/2022
NÁZEV AKCE	MOTOCYKLOVÉ ZÁVODY SLOVÁCKÝ OKRUH UZAVÍRKA STARÉ MĚSTO - ZÁVOD PŘECHODNÉ DOPRAVNÍ ZNAČENÍ			STUPEŇ	ZD
				FORMÁT	2 A4
				MĚŘITKO	
NÁZEV VÝREBU	SITUACE Č. 18 - NAPAJEDLA FATRA			ARCHIV. ČÍSLO	13047
				ČÍSLO SOUPRAVY	ČÍSLO VÝKRESU
					22.

PROJEKTOVAL	KRESLIL	ZODP. PROJ.	KONTROLOVAL	ING. JAROSLAV KUNČÍK	
ING. J. KUNČÍK		ING. J. KUNČÍK	ING. J. KUNČÍK	PROJEKTANT DOPRAVNÍCH STAVEB	
				UH. BRD - TĚŠOV ŠKOLNÍ 116	
MÍSTO	STARÉ MĚSTO	KRAJ	ZLÍNSKÝ	ZAK. ČÍSLO	1172/22
POŘADATEL	MOTOKLUB STARÉ MĚSTO Z.S.			DATUM	02/2022
NÁZEV AKCE	MOTOCYKLOVÉ ZÁVODY SLOVÁCKÝ OKRUH			STUPEŇ	ZD
	UZÁVÍRKA STARÉ MĚSTO - ZÁVOD			FORMÁT	2 A4
	PŘECHODNÉ DOPRAVNÍ ZNAČENÍ			MĚŘÍTKO	1:1000
NÁZEV VÝKRESU	SITUACE Č. 12- SPYTIHNĚV STŘED OBCE			ARCHIV. ČÍSLO	13049
				ČÍSLO SOUPRAVY	ČÍSLO VÝKRESU
					24.




### LEGENDA BAREVNÉHO ODLIŠENÍ POPISŮ ZNAČEK:

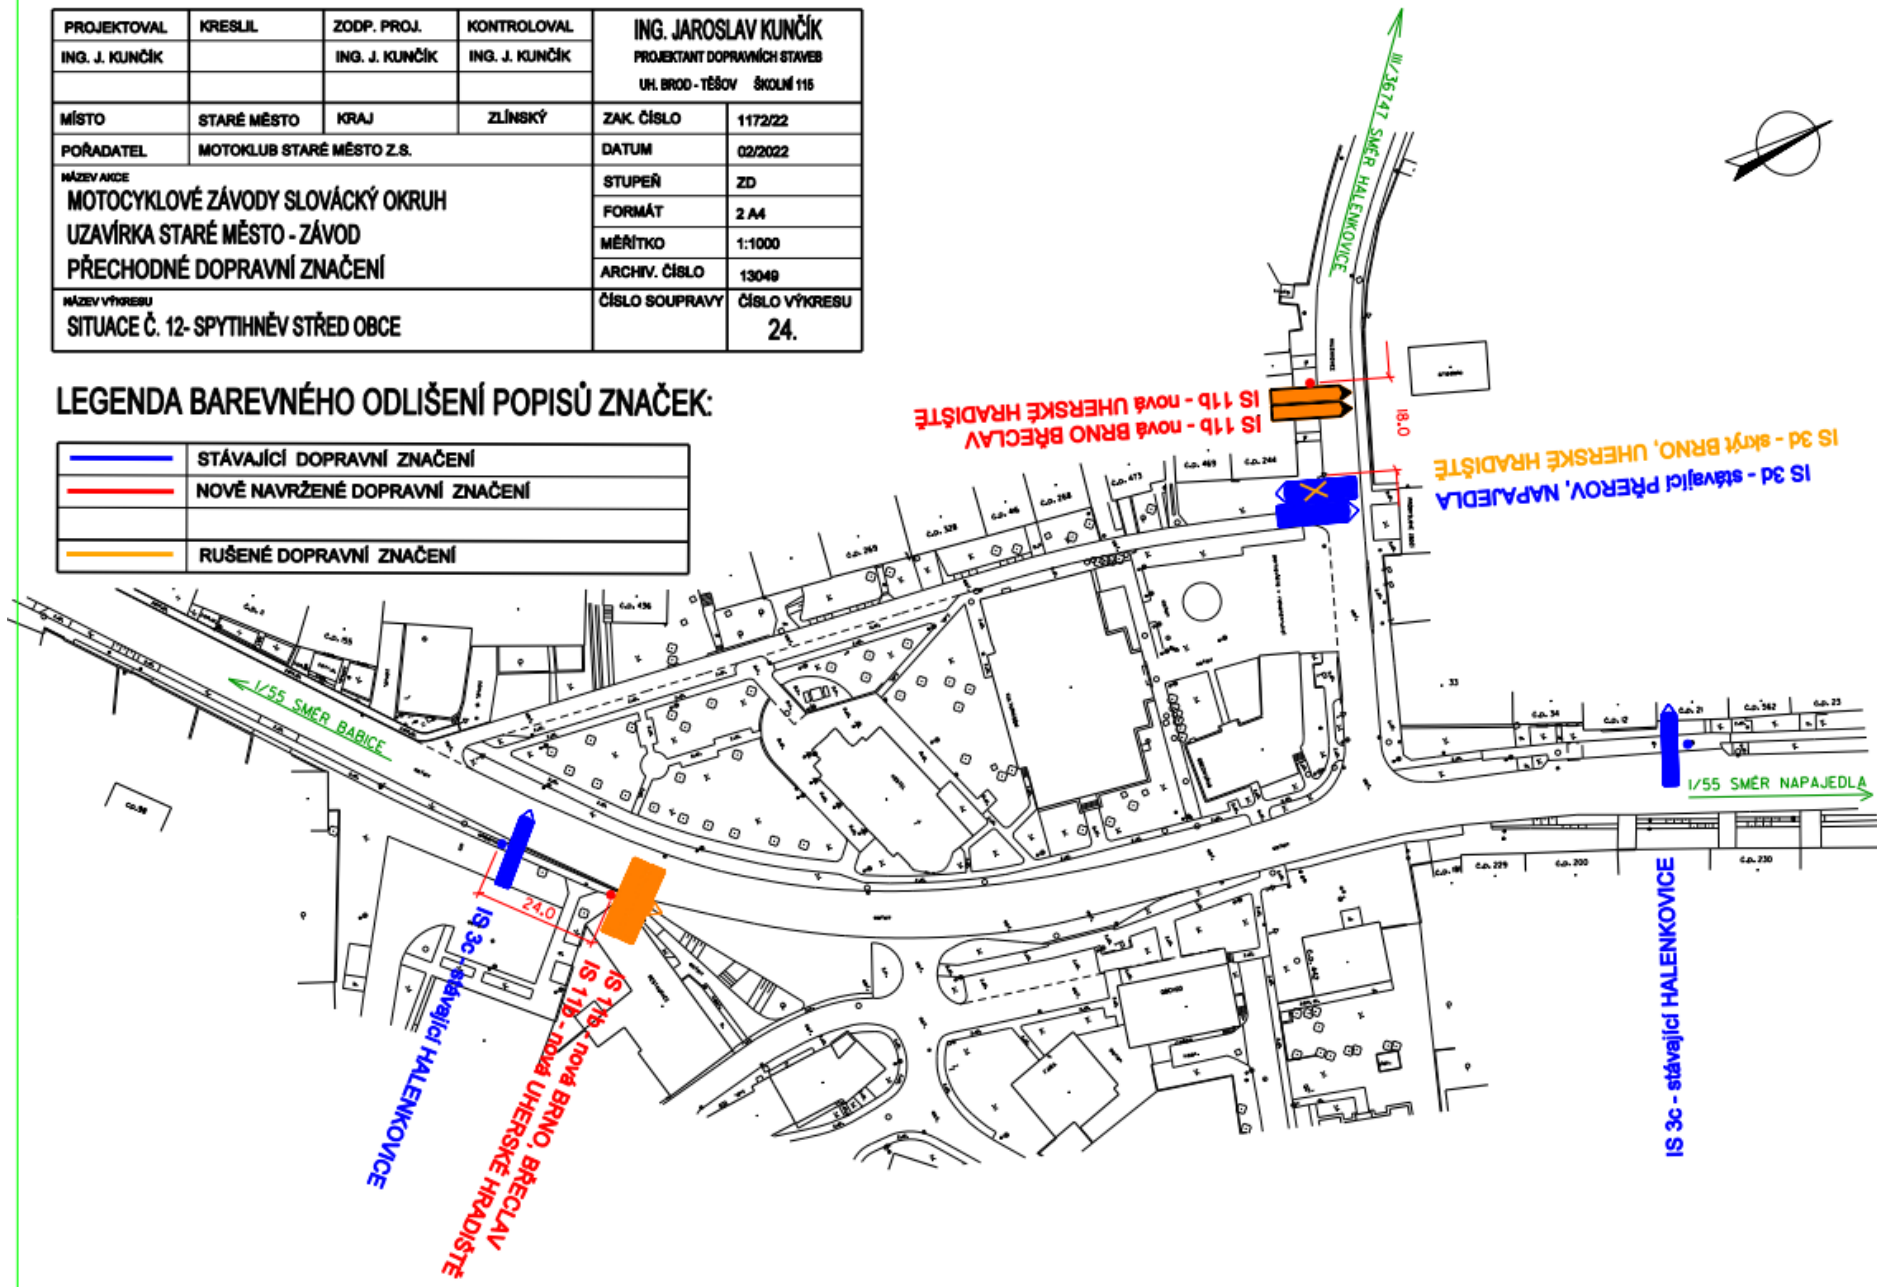
	STÁVAJÍCÍ DOPRAVNÍ ZNAČENÍ
	NOVĚ NAVRŽENÉ DOPRAVNÍ ZNAČENÍ
	RUŠENÉ DOPRAVNÍ ZNAČENÍ

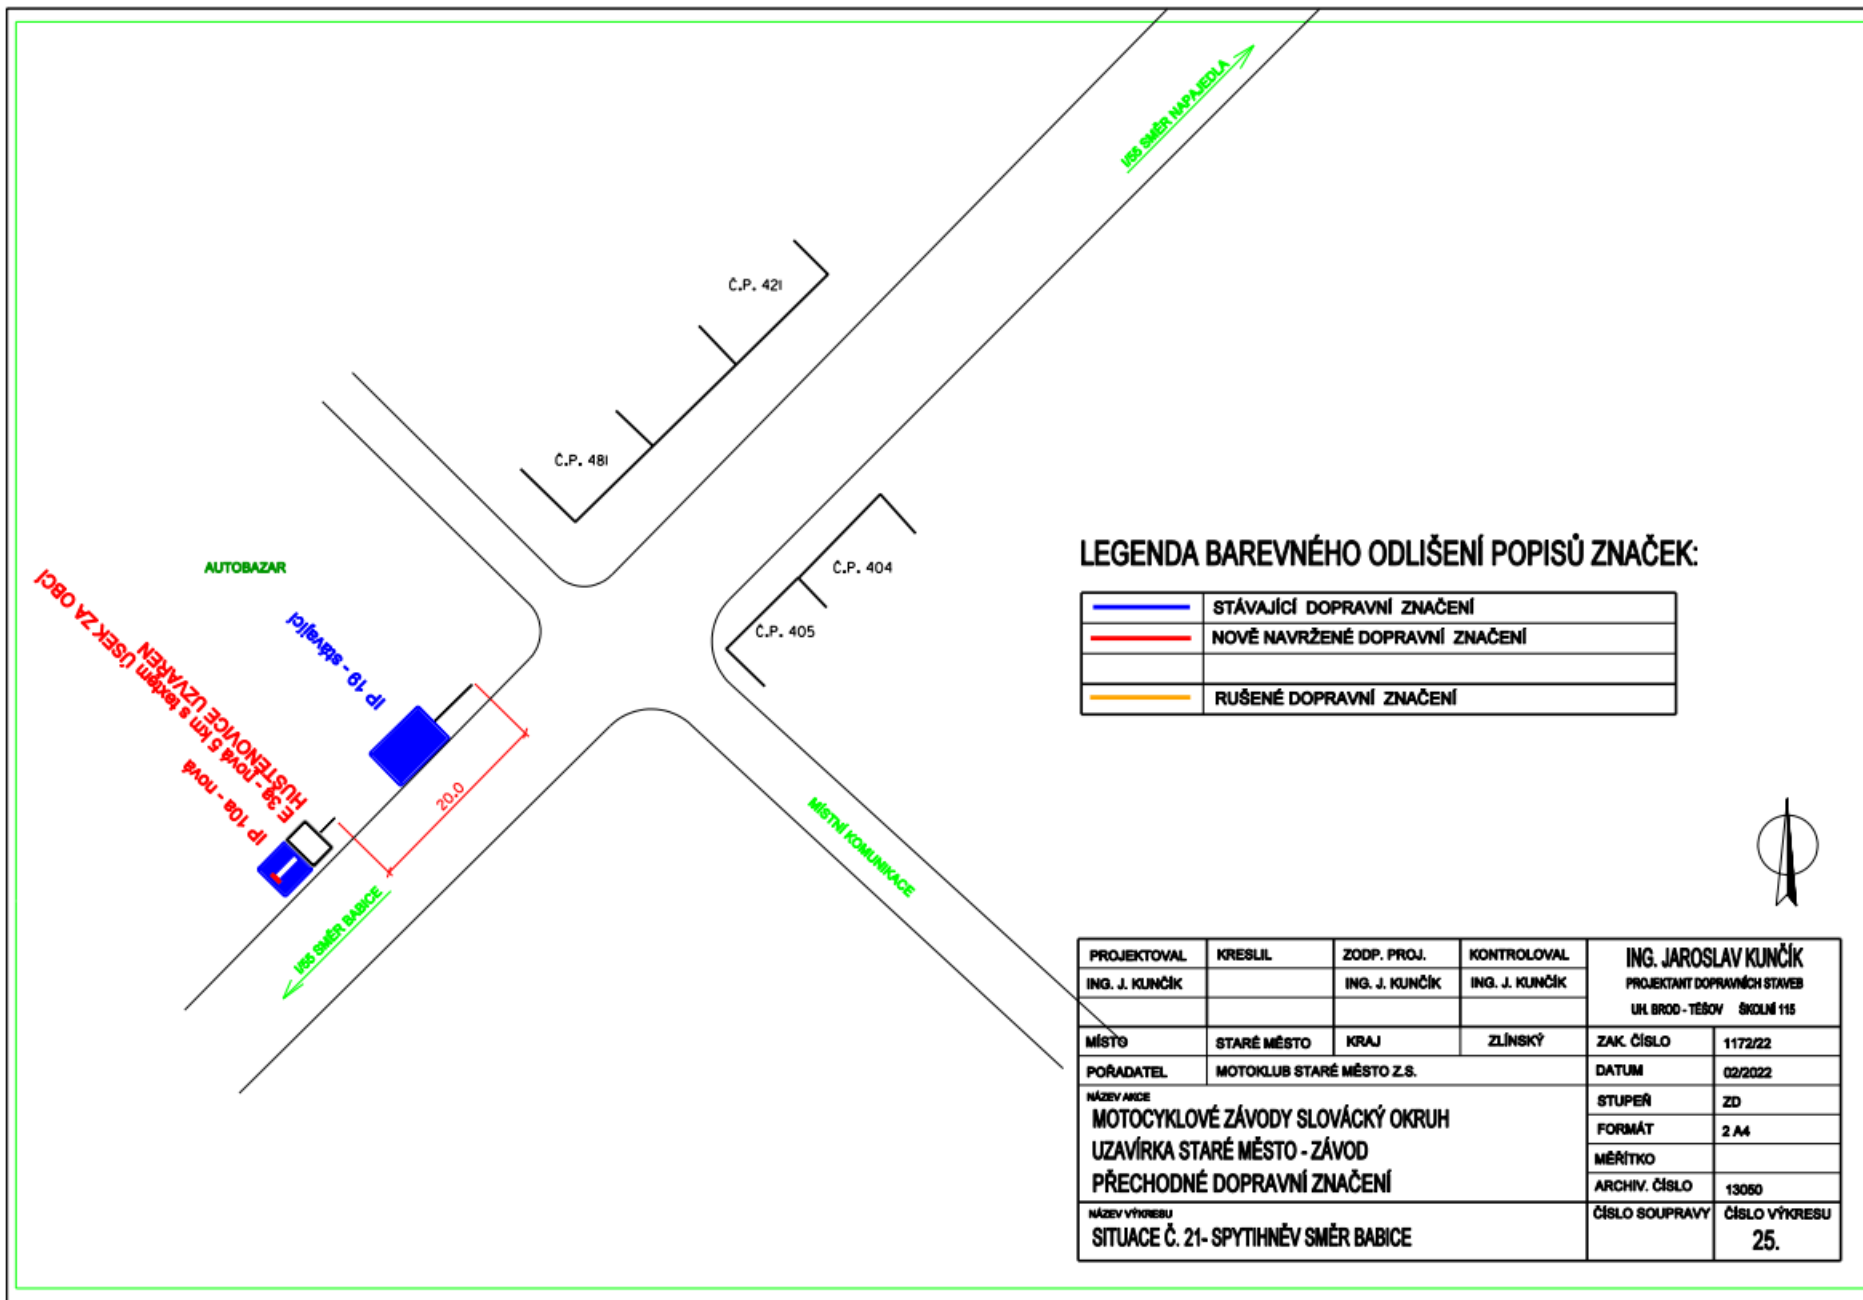



## LEGENDA BAREVNÉHO ODLIŠENÍ POPISŮ ZNAČEK:


	STÁVAJÍCÍ DOPRAVNÍ ZNAČENÍ
	NOVĚ NAVRŽENÉ DOPRAVNÍ ZNAČENÍ
	RUŠENÉ DOPRAVNÍ ZNAČENÍ

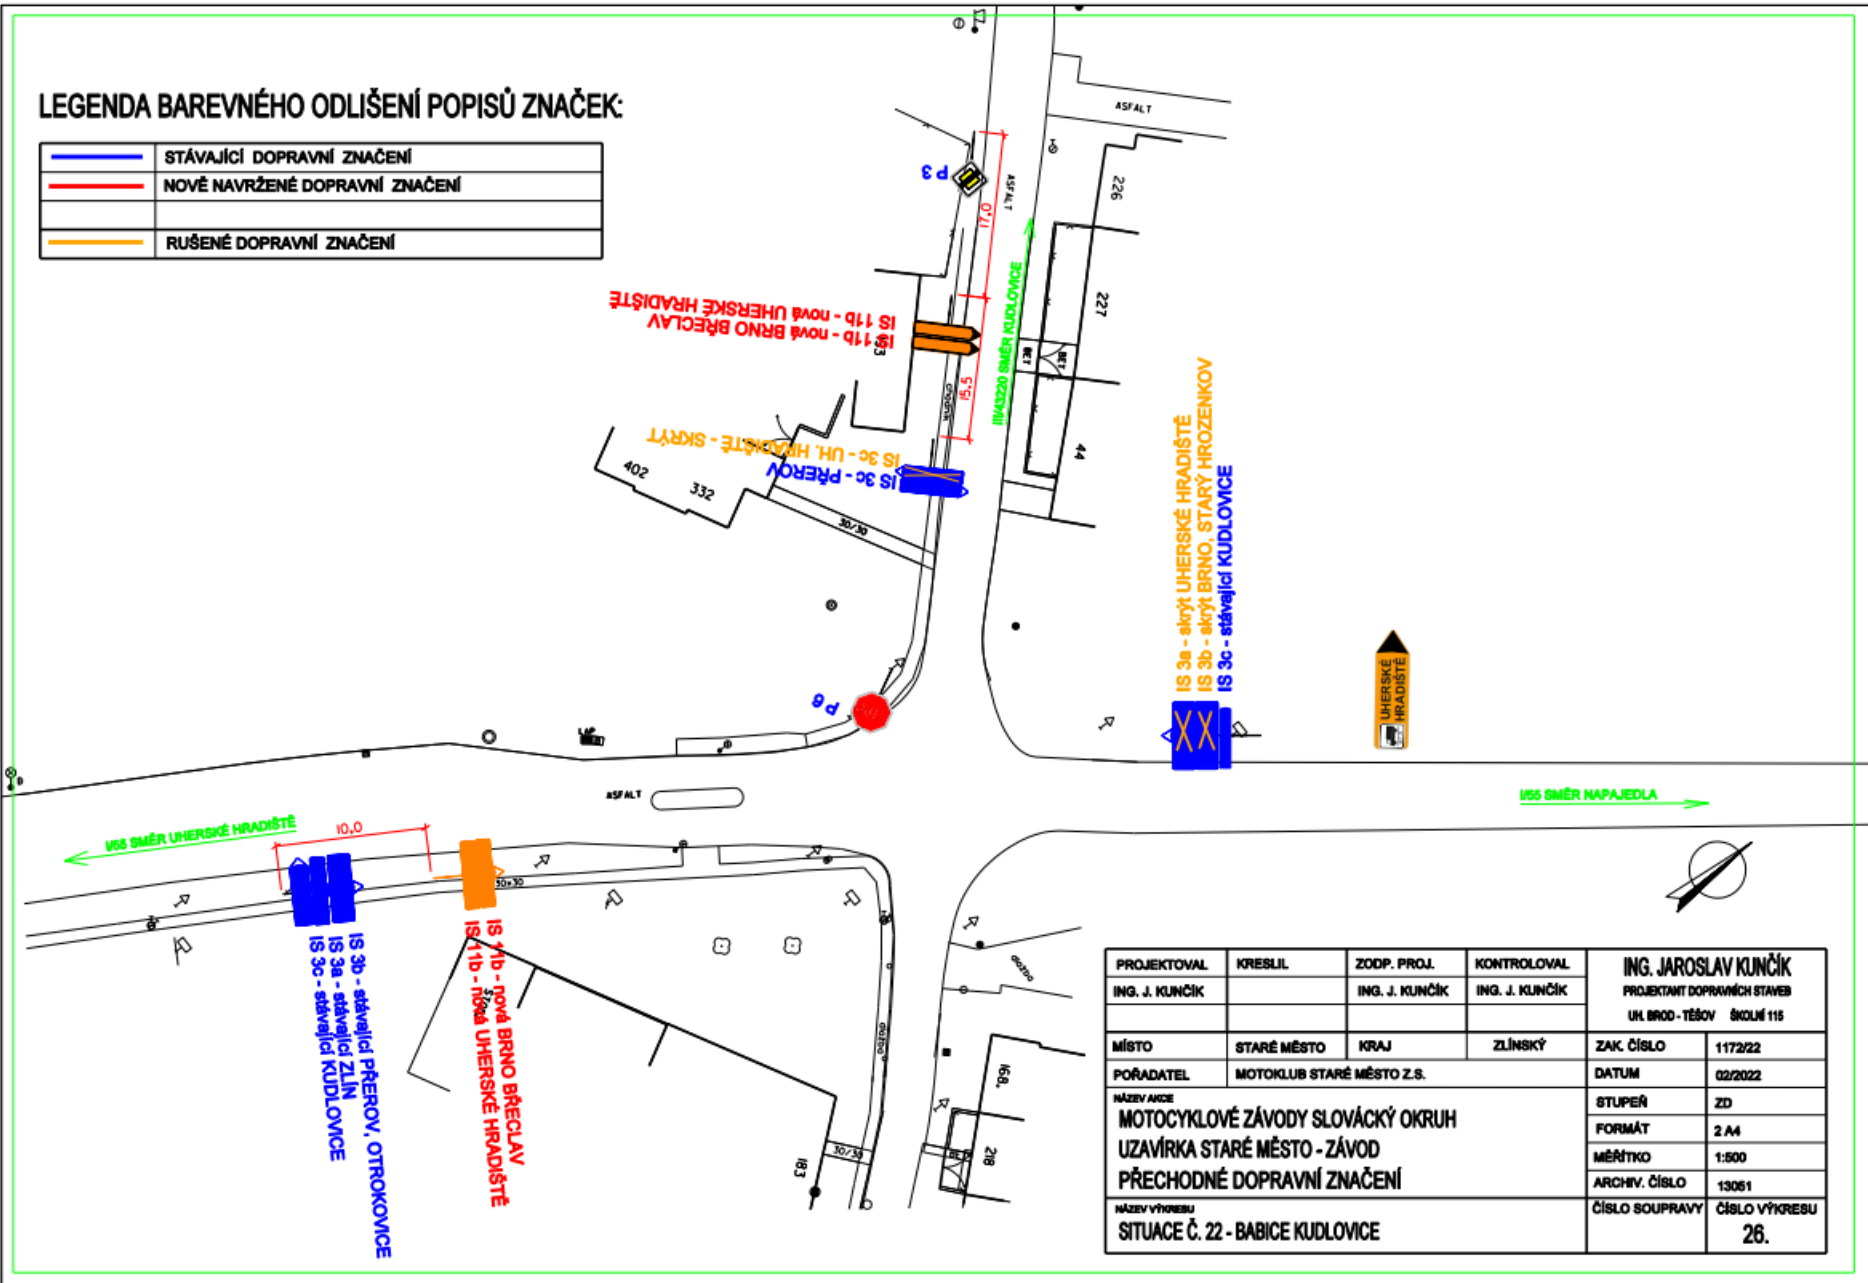

PROJEKTOVAL ING. J. KUNČÍK	KRESLIL ING. J. KUNČÍK	ZOOP. PROJ. ING. J. KUNČÍK	KONTROLOVAL ING. J. KUNČÍK	ING. JAROSLAV KUNČÍK PROJEKTANT DOPRAVNÍCH STAVĚB UH. BRD - TĚŠOV ŠKOLNÍ 115	
MÍSTO STARÉ MĚSTO	KRAJ ZLÍNSKÝ	ZAK. ČÍSLO 1172/22	DATUM 02/2022		
POŘADATEL MOTOKLUB STARÉ MĚSTO Z.S.	NÁZEV AKCE MOTOCYKLOVÉ ZÁVODY SLOVÁCKÝ OKRUH UZÁVÍRKA STARÉ MĚSTO - ZÁVOD PŘECHODNÉ DOPRAVNÍ ZNAČENÍ		STUPEŇ ZD	FORMÁT 2 A4	MĚŘÍTKO 1:500
NÁZEV VÝKRESU SITUACE Č. 22 - BABICE KUDLOVICE	ČÍSLO SOUPRAVY 13061	ČÍSLO VÝKRESU 26.			



IP 10a - nová  
E 13 - nová text (ÚSEK ZA OBCÍ  
HUŠTĚNOVICE UZAVŘEN

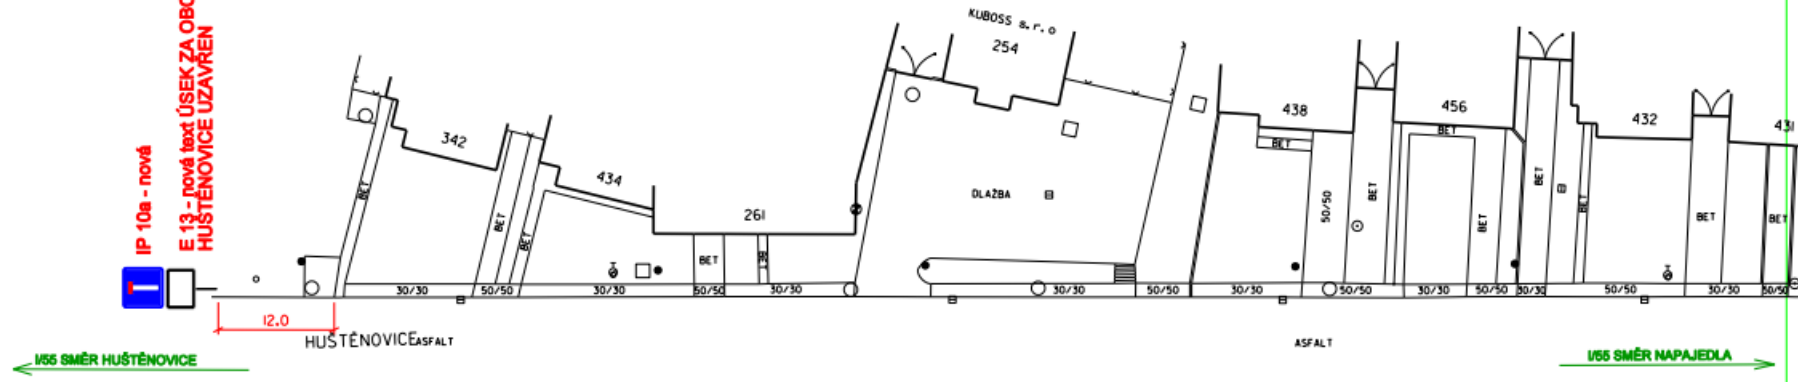


**LEGENDA BAREVNÉHO ODLÍŠENÍ POPISŮ ZNAČEK:**


	STÁVAJÍCÍ DOPRAVNÍ ZNAČENÍ
	NOVĚ NAVRŽENÉ DOPRAVNÍ ZNAČENÍ
	RUŠENÉ DOPRAVNÍ ZNAČENÍ



PROJEKTOVAL	KRESLIL	ZODP. PROJ.	KONTROLOVAL	ING. JAROSLAV KUNČÍK PROJEKTANT DOPRAVNÍCH STAVĚ	
ING. J. KUNČÍK		ING. J. KUNČÍK	ING. J. KUNČÍK	UH. BRD - TĚŠOV ŠKOLNÍ 115	
MÍSTO	STARÉ MĚSTO	KRAJ	ZLÍNSKÝ	ZAK. ČÍSLO	1172/22
POŘADATEL	MOTOKLUB STARÉ MĚSTO Z.S.			DATUM	02/2022
NÁZEV AKCE MOTOCYKLOVÉ ZÁVODY SLOVÁCKÝ OKRUH UZÁVÍRKA STARÉ MĚSTO - ZÁVOD PŘECHODNÉ DOPRAVNÍ ZNAČENÍ				STUPEŇ	ZD
				FORMÁT	2 A4
				MĚŘÍTKO	1:500
				ARCHIV. ČÍSLO	13082
NÁZEV VÝKRESU SITUACE Č. 23 - BABICE - SMĚR HUŠTĚNOVICE				ČÍSLO SOUPRAVY	ČÍSLO VÝKRESU 27.

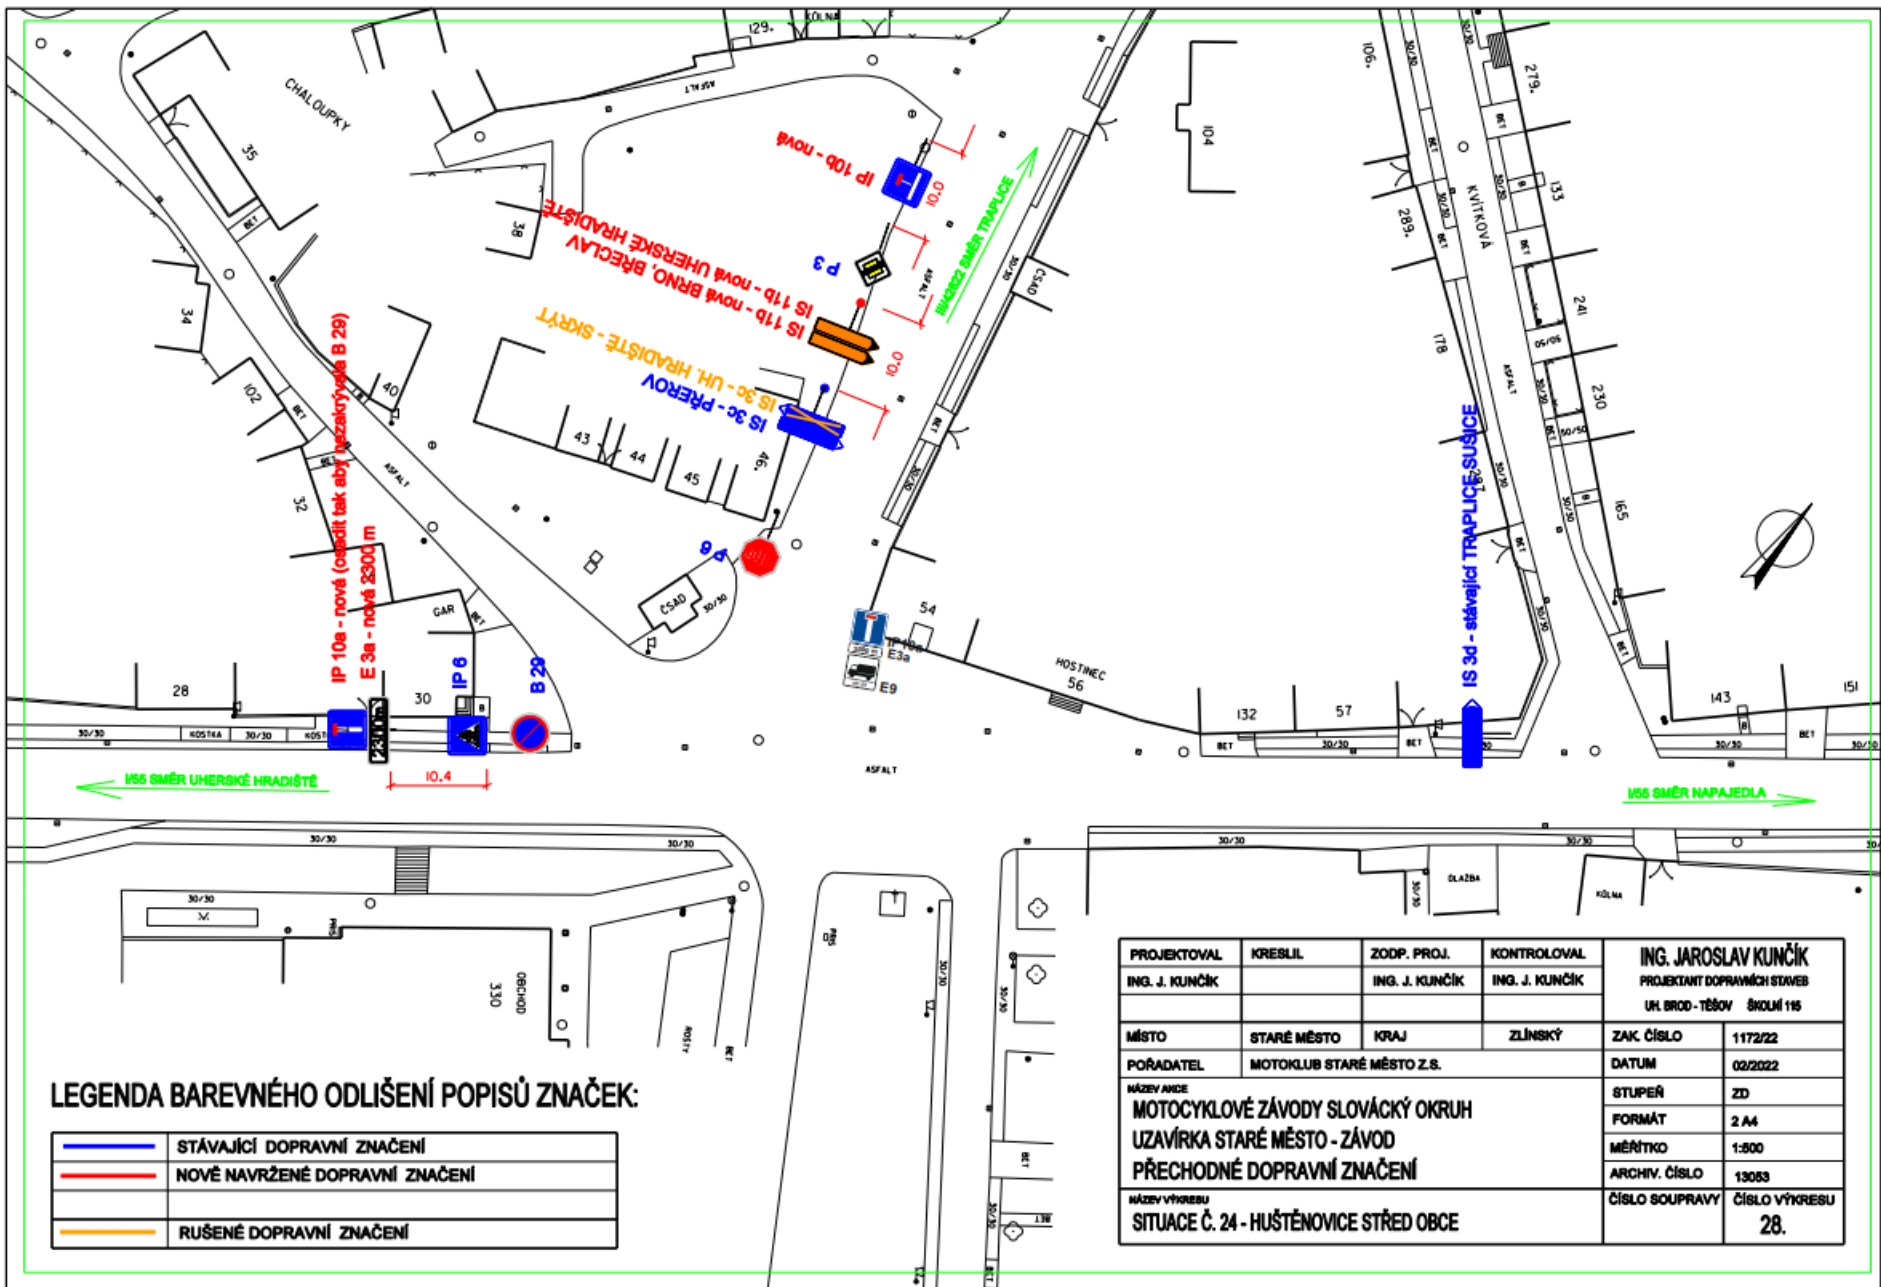


PROJEKTOVAL	KREBLIL	ZODP. PROJ.	KONTROLOVAL	ING. JAROSLAV KUNČÍK	
ING. J. KUNČÍK		ING. J. KUNČÍK	ING. J. KUNČÍK	PROJEKTANT DOPRAVNÍCH STAVB	
MÍSTO	STARÉ MĚSTO	KRAJ	ZLÍNSKÝ	ZAK. ČÍSLO	1172/22
POŘADATEL	MOTOKLUB STARÉ MĚSTO Z.S.			DATUM	02/2022
NÁZEV ANEŽ	MOTOCYKLOVÉ ZÁVODY SLOVÁCKÝ OKRUH			STUPEŇ	ZD
	UZAVÍRKA STARÉ MĚSTO - ZÁVOD			FORMÁT	2 A4
	PŘECHODNÉ DOPRAVNÍ ZNAČENÍ			MĚŘÍTKO	1:500
NÁZEV VÝHEBU	SITUACE Č. 24 - HUŠTĚNOVICE STŘED OBCE			ARCHIV. ČÍSLO	13063
				ČÍSLO SOUPRAVY	ČÍSLO VÝKRESU
					28.

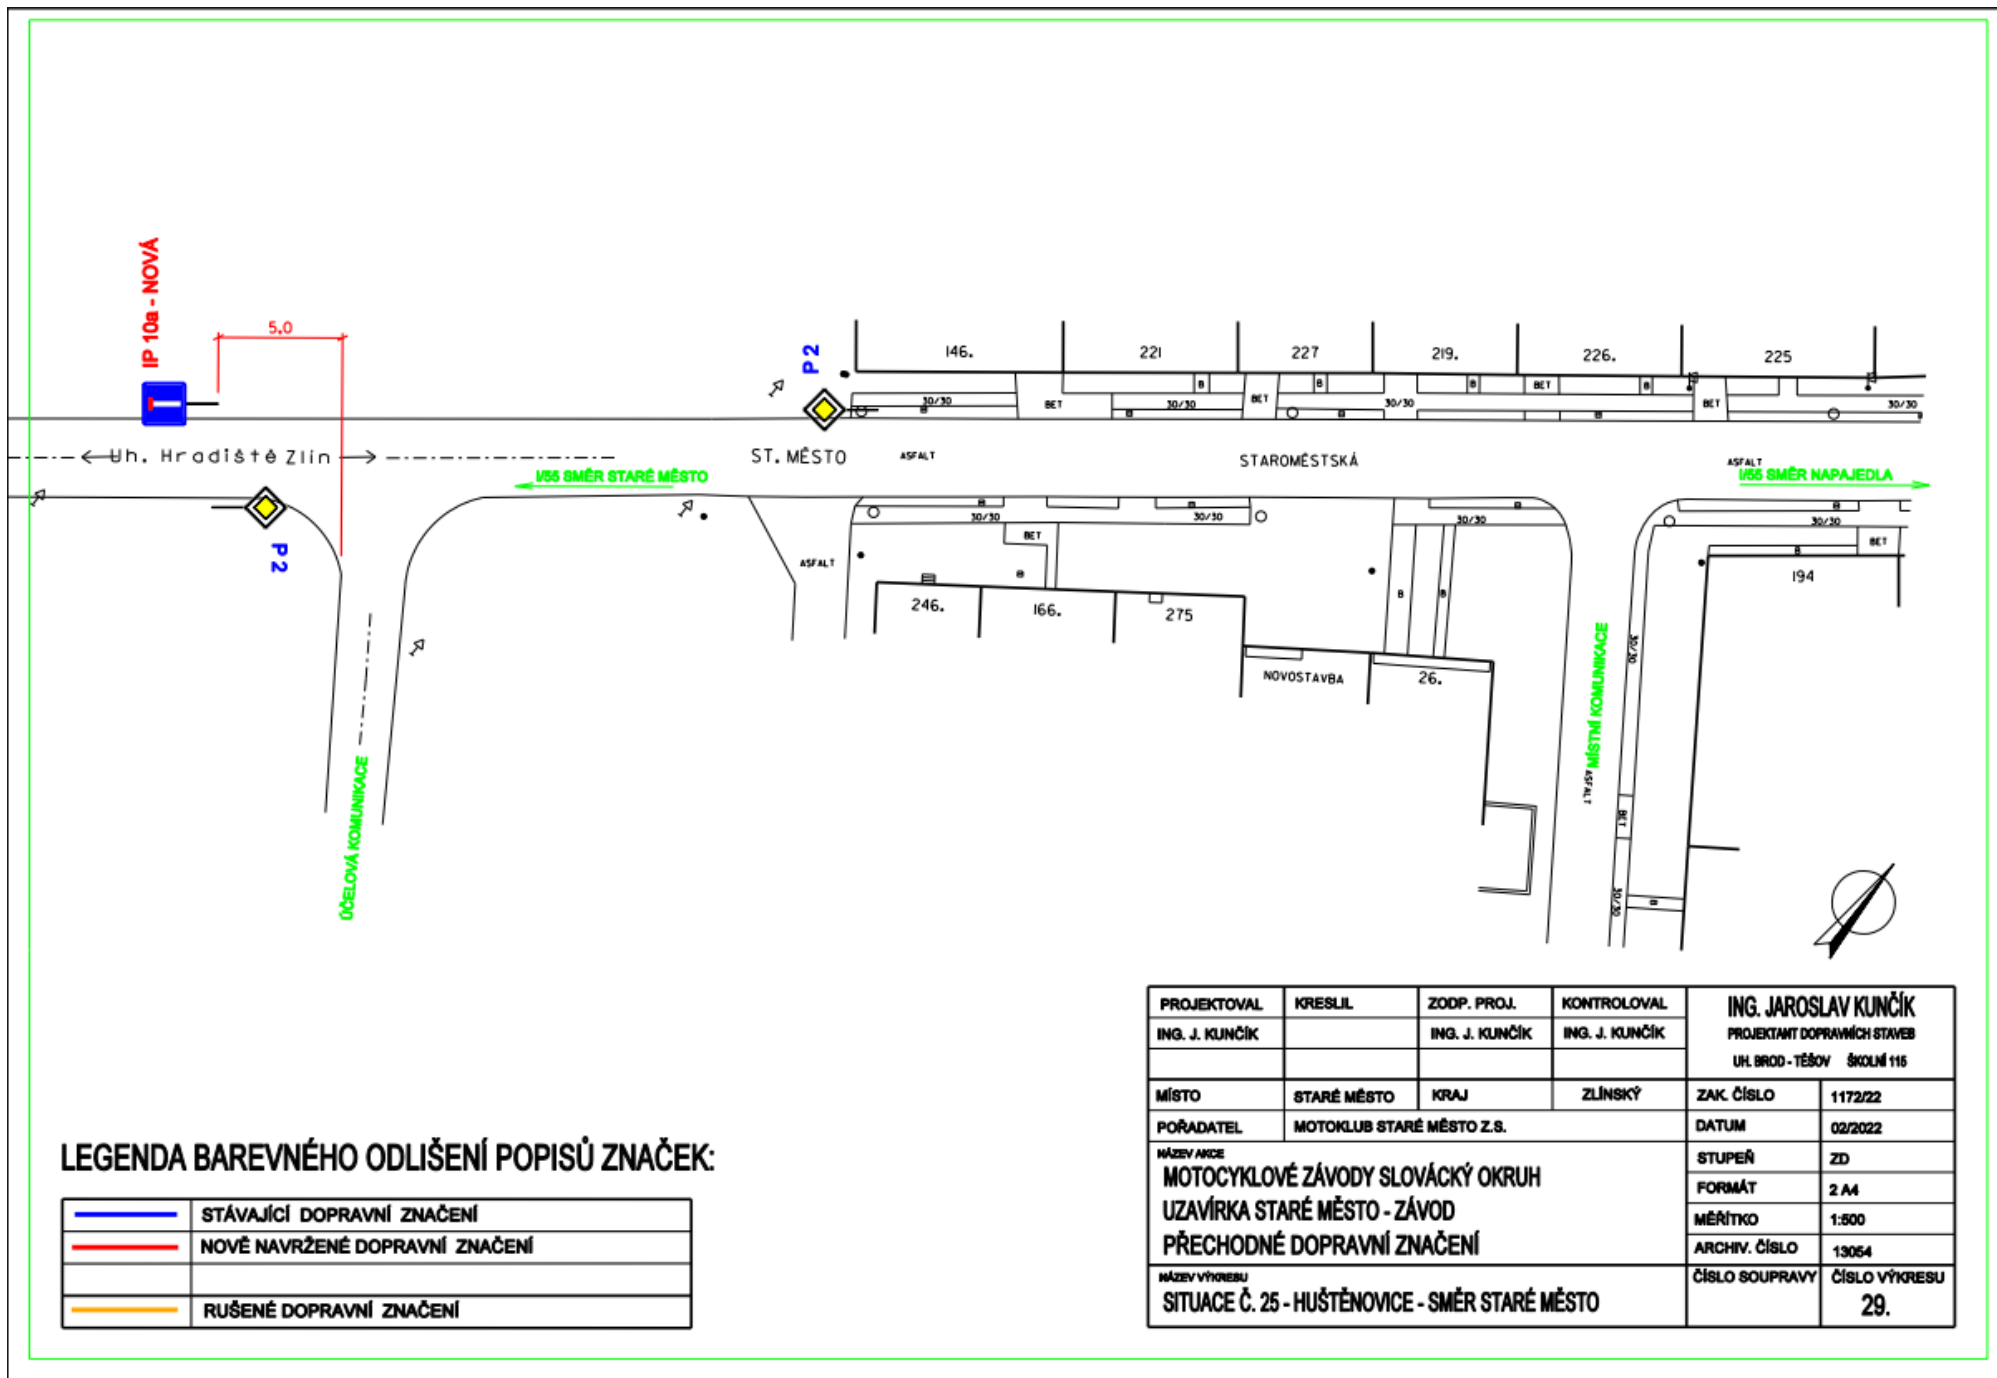

### LEGENDA BAREVNÉHO ODLIŠENÍ POPISŮ ZNAČEK:

	STÁVAJÍCÍ DOPRAVNÍ ZNAČENÍ
	NOVĚ NAVRŽENÉ DOPRAVNÍ ZNAČENÍ
	RUŠENÉ DOPRAVNÍ ZNAČENÍ

PROJEKTOVAL	KRESLIL	ZODP. PROJ.	KONTROLOVAL	ING. JAROSLAV KUNČÍK	
ING. J. KUNČÍK		ING. J. KUNČÍK	ING. J. KUNČÍK	PROJEKTANT DOPRAVNÍCH STAVEB	
				UH. BROD - TĚŠOV ŠKOLNÍ 115	
MÍSTO	STARÉ MĚSTO	KRAJ	ZLÍNSKÝ	ZAK. ČÍSLO	1172/22
POŘADATEL	MOTOKLUB STARÉ MĚSTO Z.S.			DATUM	02/2022
NÁZEV AKCE				STUPEŇ	ZD
MOTOCYKLOVÉ ZÁVODY SLOVÁCKÝ OKRUH				FORMÁT	2 A4
UZAVÍRKA STARÉ MĚSTO - ZÁVOD				MĚŘÍTKO	1:500
PŘECHODNÉ DOPRAVNÍ ZNAČENÍ				ARCHIV. ČÍSLO	13054
NÁZEV VÝKRESU				ČÍSLO SOUPRAVY	ČÍSLO VÝKRESU
SITUACE Č. 25 - HUŠTĚNOVICE - SMĚR STARÉ MĚSTO					29.

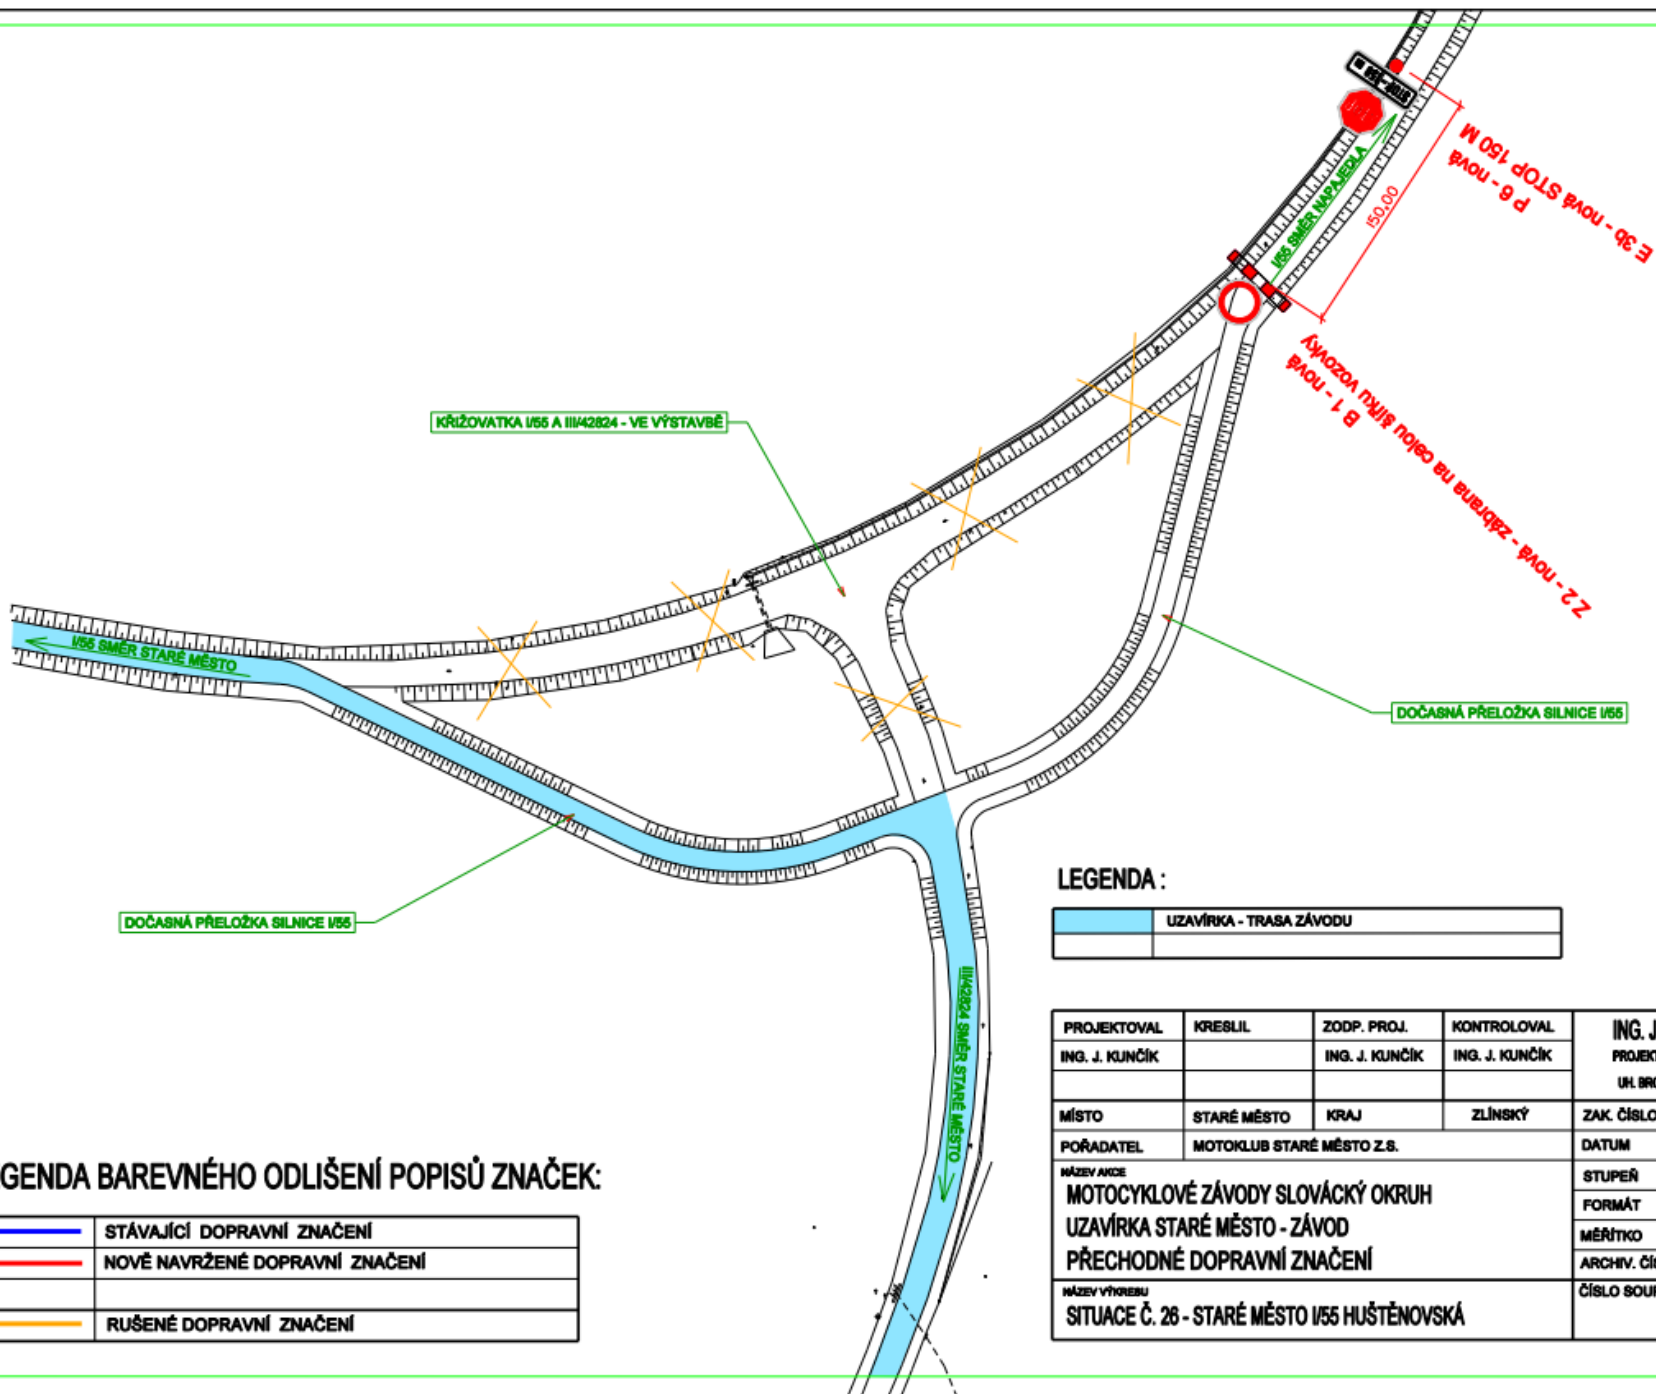

### LEGENDA BAREVNÉHO ODLIŠENÍ POPISŮ ZNAČEK:

	STÁVAJÍCÍ DOPRAVNÍ ZNAČENÍ
	NOVĚ NAVRŽENÉ DOPRAVNÍ ZNAČENÍ
	RUŠENÉ DOPRAVNÍ ZNAČENÍ

### LEGENDA :

	UZÁVÍRKA - TRASA ZÁVODU
--	-------------------------

PROJEKTOVAL	KRESLIL	ZODP. PROJ.	KONTROLOVAL	ING. JAROSLAV KUNČÍK PROJEKTANT DOPRAVNÍCH STAVĚB	
ING. J. KUNČÍK		ING. J. KUNČÍK	ING. J. KUNČÍK	UH. BRD - TĚŠOV	ŠKOLNÍ 116
MÍSTO	STARÉ MĚSTO	KRAJ	ZLÍNSKÝ	ZAK. ČÍSLO	1172/22
POŘADATEL	MOTOKLUB STARÉ MĚSTO Z.S.			DATUM	02/2022
NÁZEV AKCE	MOTOCYKLOVÉ ZÁVODY SLOVÁCKÝ OKRUH UZÁVÍRKA STARÉ MĚSTO - ZÁVOD PŘECHODNÉ DOPRAVNÍ ZNAČENÍ			STUPEŇ	ZD
NÁZEV VÝKRESU	SITUACE Č. 26 - STARÉ MĚSTO I/55 HUŠTĚNOVSKÁ			FORMÁT	2 A4
				MĚŘÍTKO	1:2000
				ARCHIV. ČÍSLO	13066
				ČÍSLO SOUPRAVY	ČÍSLO VÝKRESU
					30.