


SCHÉMA PRACOVNÍHO MÍSTA U TRAPLICE

- silnice III/42822, obnova povrchu ve staničení km 2,714 - km 2,930
- délka pracovního místa max. 250 m
- průjezdná šířka min. 3,0 m
- doprava řízena kyvadlově pomocí SSZ
- schéma bude zrcadlově otočeno pro práci na druhém jízdním pruhu

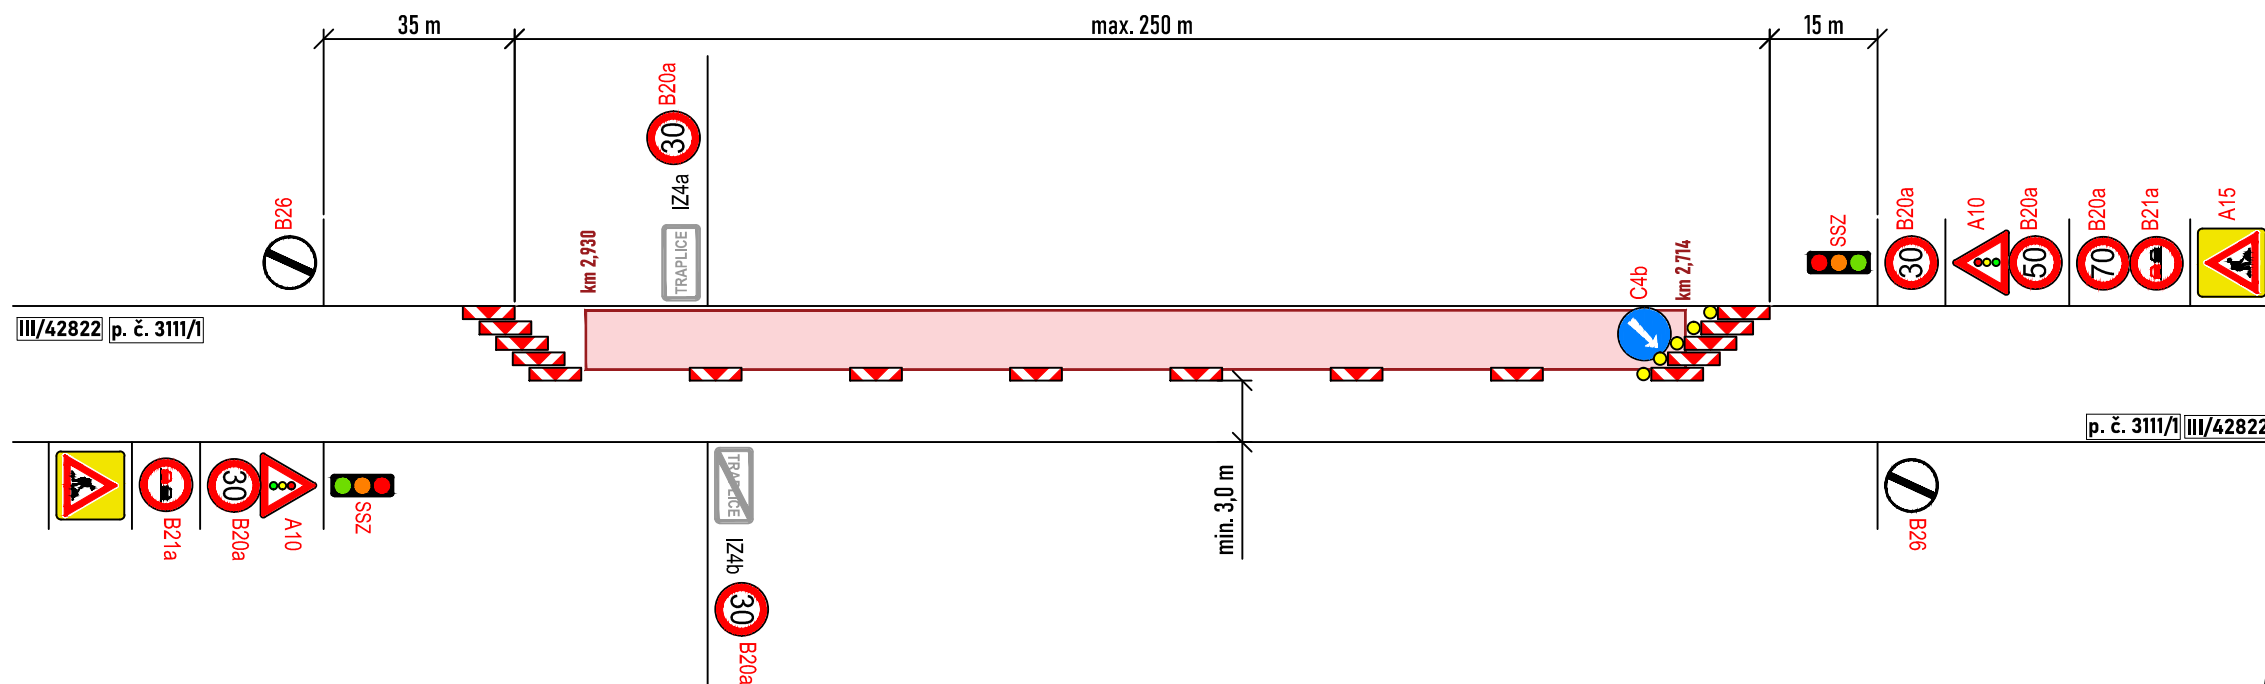


DETAIL MÍSTA ÚPRAVY



SCHÉMA PRACOVNÍHO MÍSTA U SUŠICE

- silnice III/42822, obnova povrchu ve staničení km 2,445 - km 2,557
- délka pracovního místa max. 250 m
- průjezdná šířka min. 3,0 m
- doprava řízena kyvadlově pomocí SSZ
- schéma bude zrcadlově otočeno pro práci na druhém jízdním pruhu

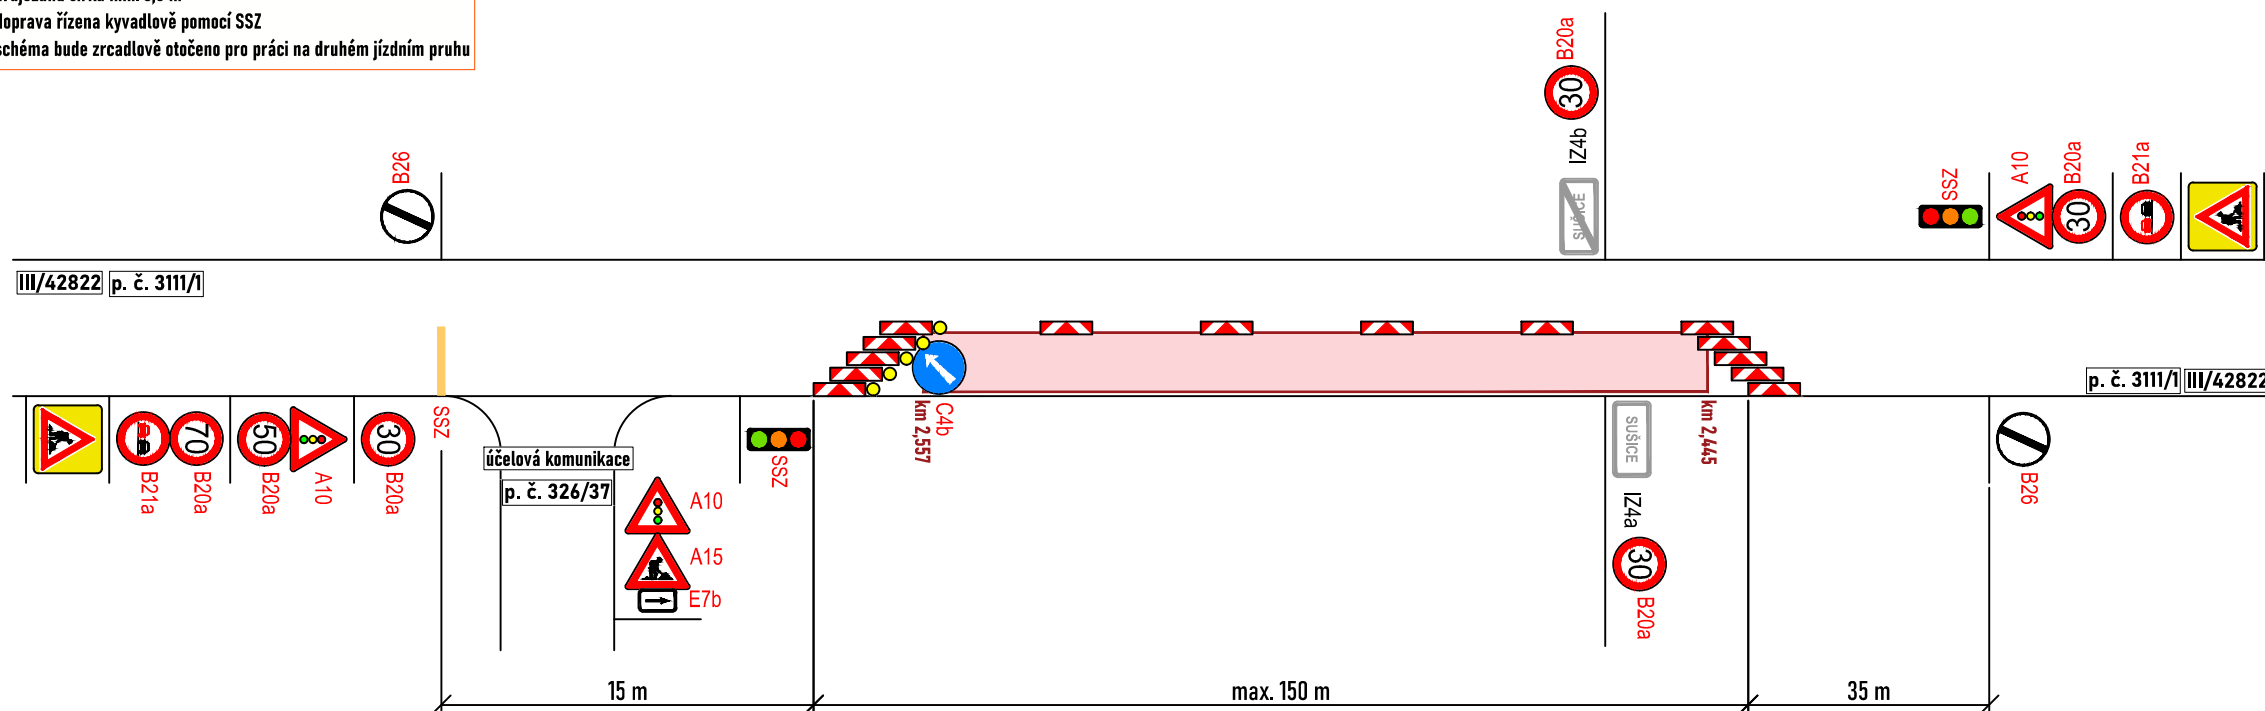

LEGENDA:

- pracovní místo
- P2 - navržené přechodné svisté dopravní značení
- P2 - stávající svisté dopravní značení
- P2 - zneplatněné stávající svisté dopravní značení

Souhlasíme s přechodnou úpravou provozu a zvláštním užíváním pozemní komunikace. V souladu s ustanovením § 36 odst. 3 zák. č. 500/2004 Sb. Správního řádu se vzdáváme práva vyjádřit se k podkladům rozhodnutí.

Dopravní značení, které bude v rozporu s přechodným dopravním značením, bude dočasně zneplatněno.

ZDROJ MAPOVÝCH PODKLADŮ Mapy.cz; © Seznam.cz, a.s. **MAPY.CZ**

VYPRACOVAL	ŠMÍDOVÁ	 NVB LINE s.r.o. Cukrovar 716 768 21 Kvasice www.nvbline.cz smidova@nvbline.cz tel.: 770 163 047
UPRAVIL		
KONTROLOVAL	JANATA	
INVESTOR	ŘSZK, p.o.	
ZHOTOVITEL	SPRÁVA A ÚDRŽBA SILNIC SLOVÁCKA, s.r.o.	
NÁZEV STAVBY	SILNICE III/42822 SUŠICE - TRAPLICE	
FORMÁT	A3	
DOPRAVNĚ INŽENÝRSKÁ OPATŘENÍ	DATUM 15. 7. 2024	
SCHÉMATA PRACOVNÍCH MÍST		Č. ZAKÁZKY ZK-24-0457