
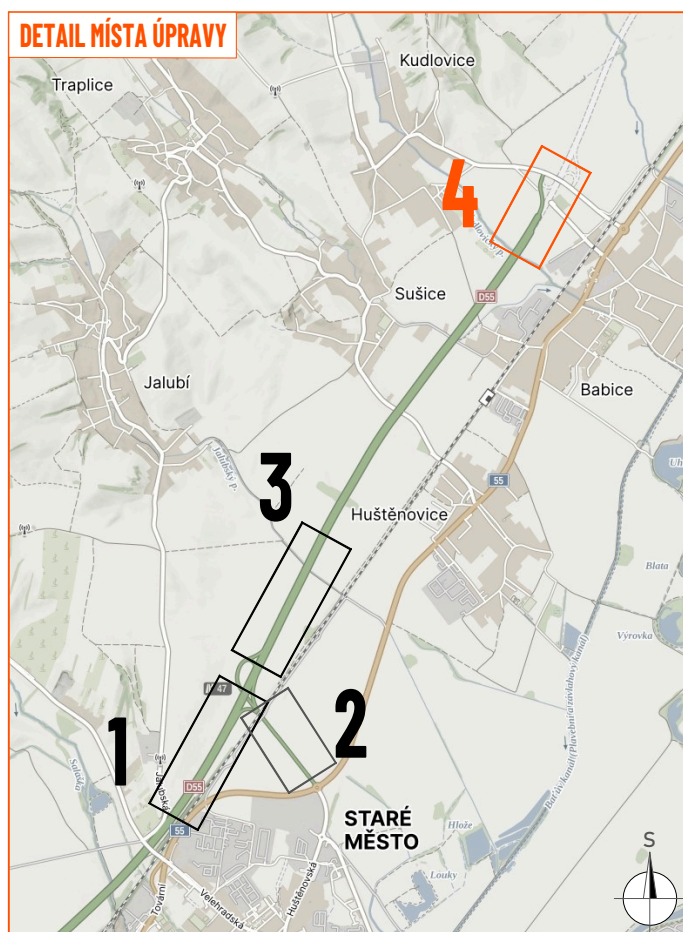
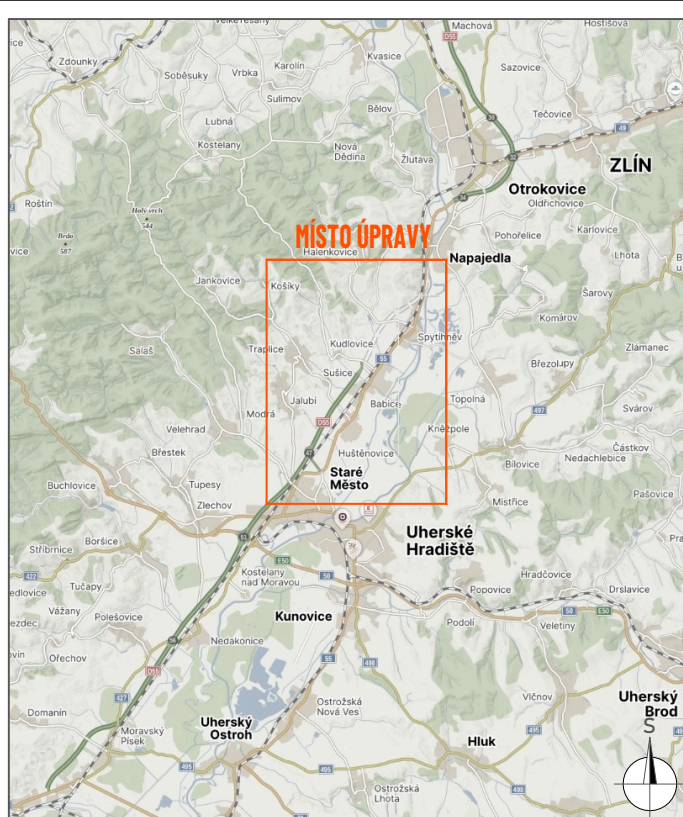


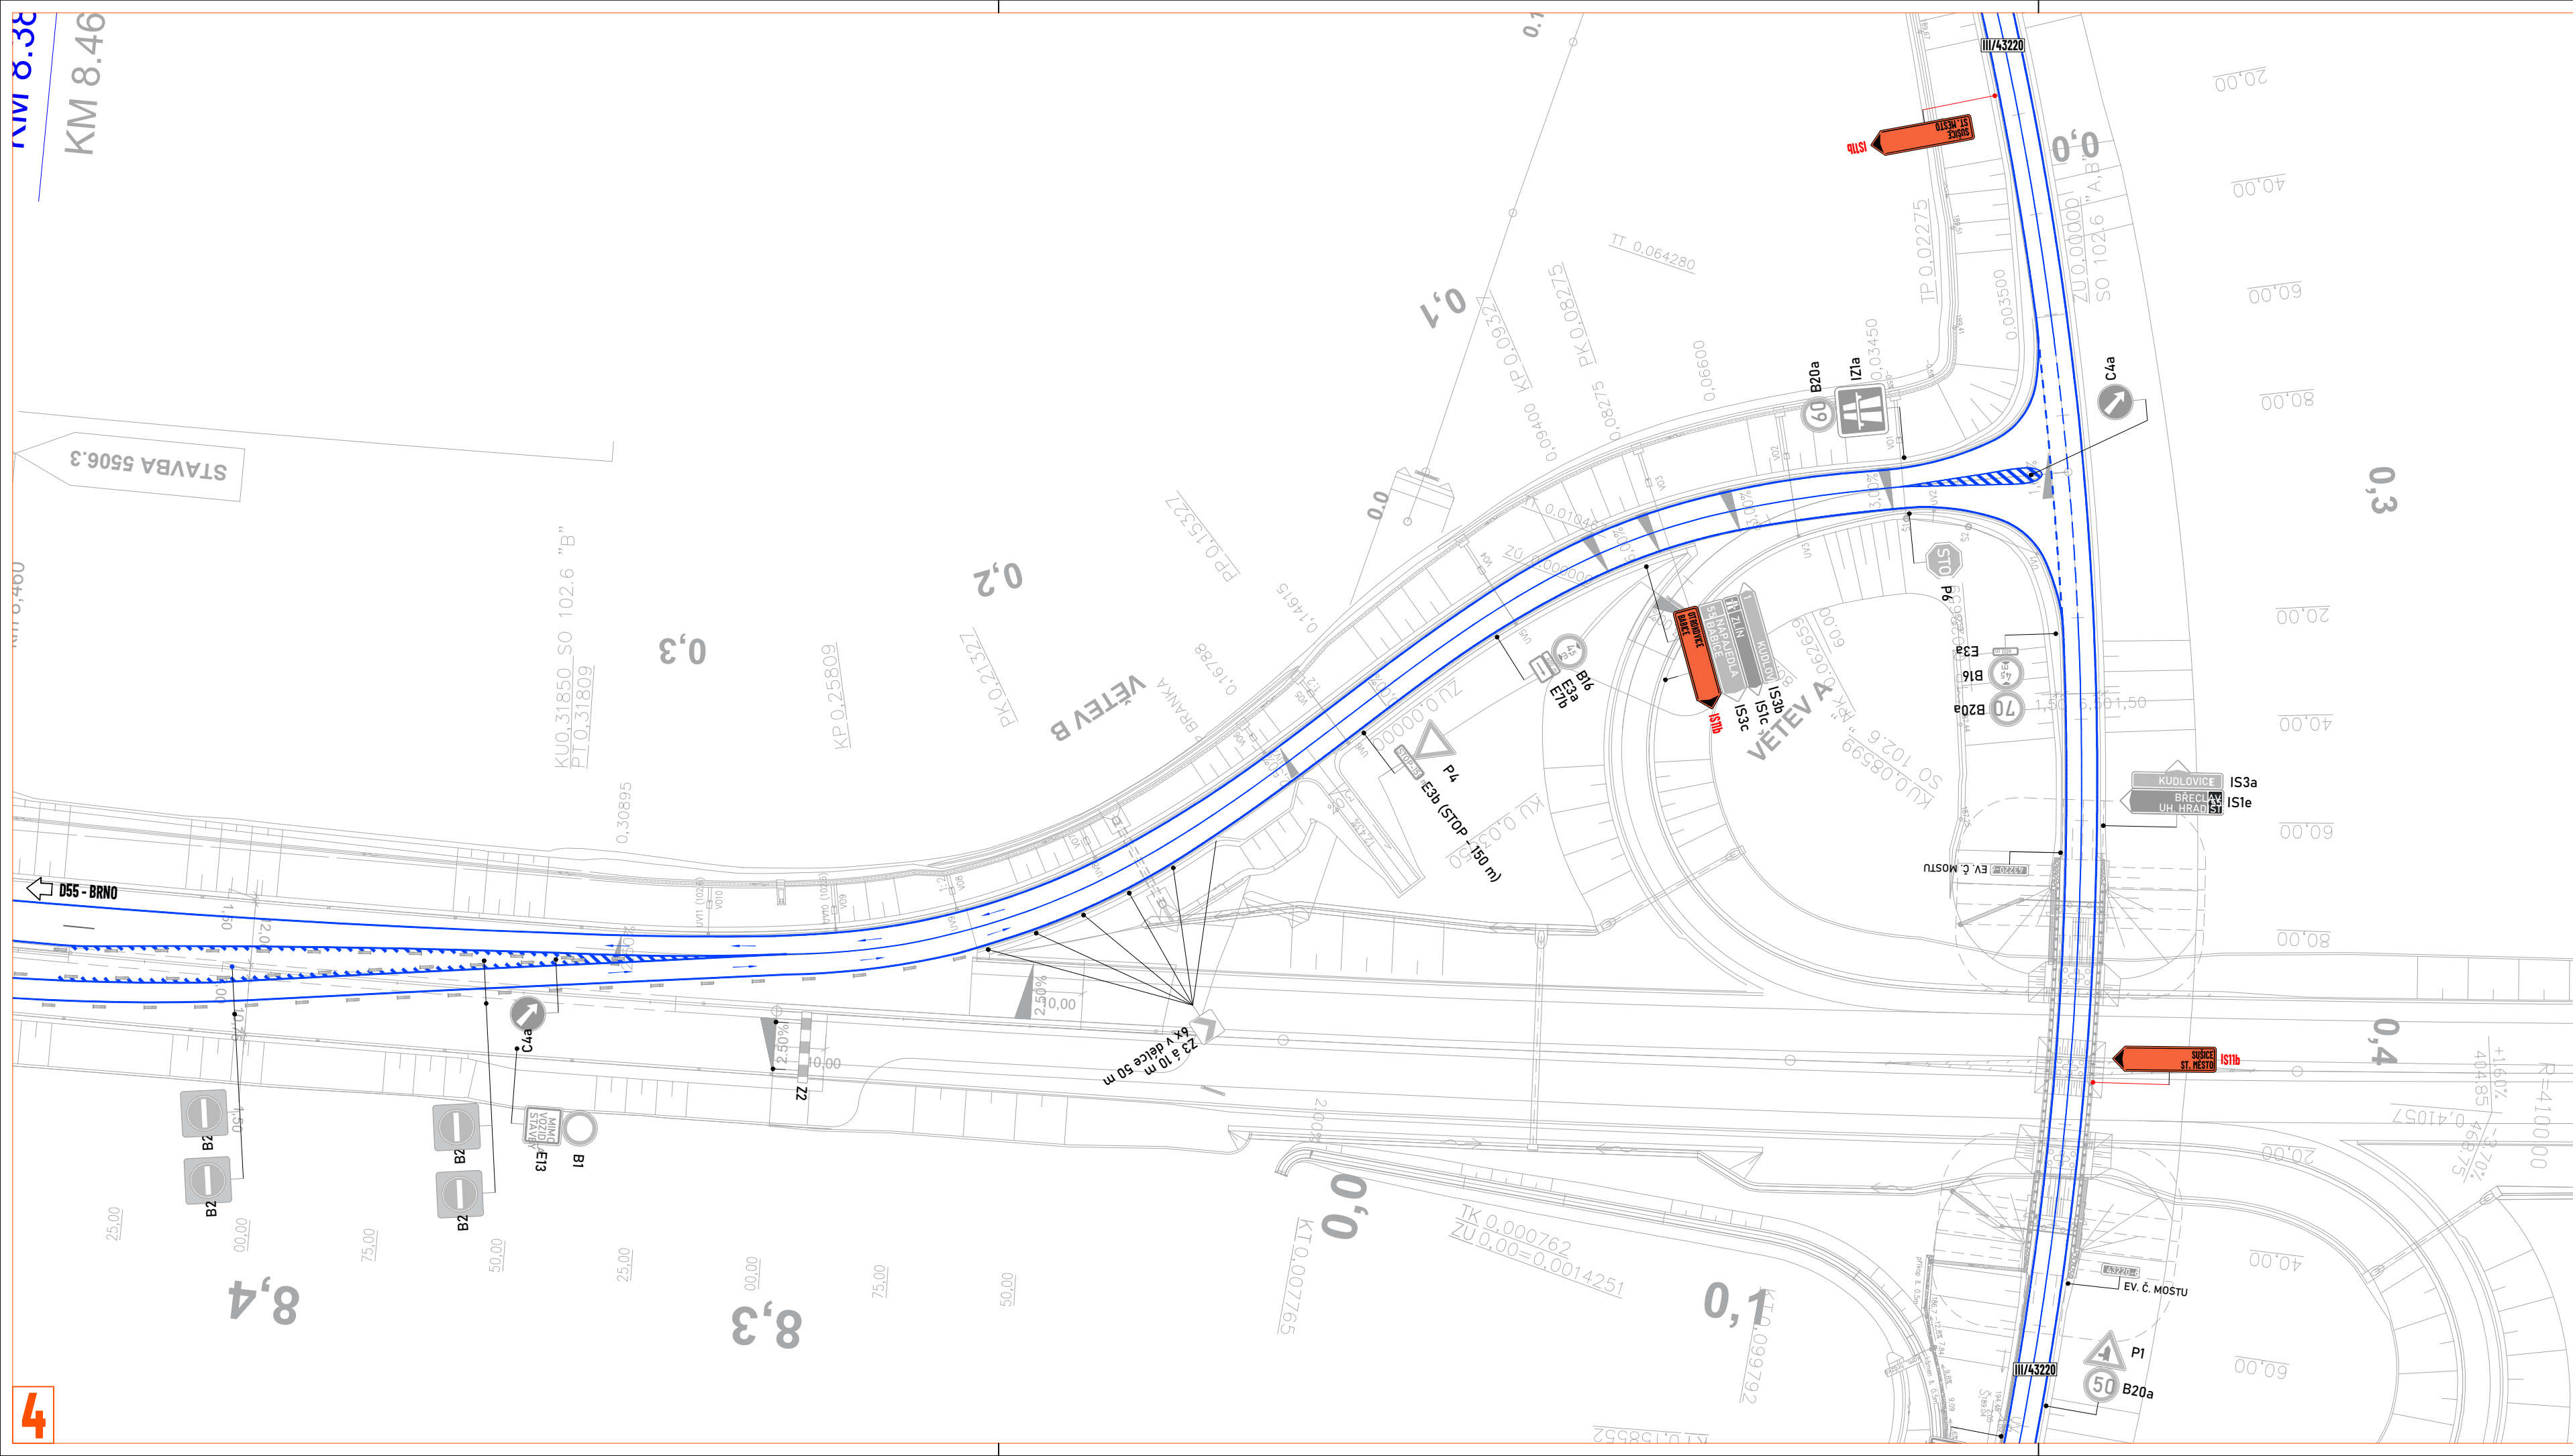

ZDROJ MAPOVÝCH PODKLADŮ		Mapy.cz; © Seznam.cz, a.s.		
VYPRACOVAL	VAŠUT	 NVB LINE s.r.o. Kukuřakov 716 768 21 Kvasice www.nvbline.cz vasut@nvbline.cz tel.: 775 414 531		
KONTROLOVAL	JANATA			
UPRAVIL				
INVESTOR	ŘSD s.p.			
ZHOTOVITEL	SKANSKA a.s.			
NÁZEV STAVBY		I/55: HUŠŤENOVICE - PRŮTAH		
DOPRAVNÉ INŽENÝRSKÁ OPATŘENÍ		FORMÁT 606x287 DATUM 17. 2. 2026 Č. ZAKÁZKY ZK-26-0928		
DÁLNIČNÍ D55 - D4				