
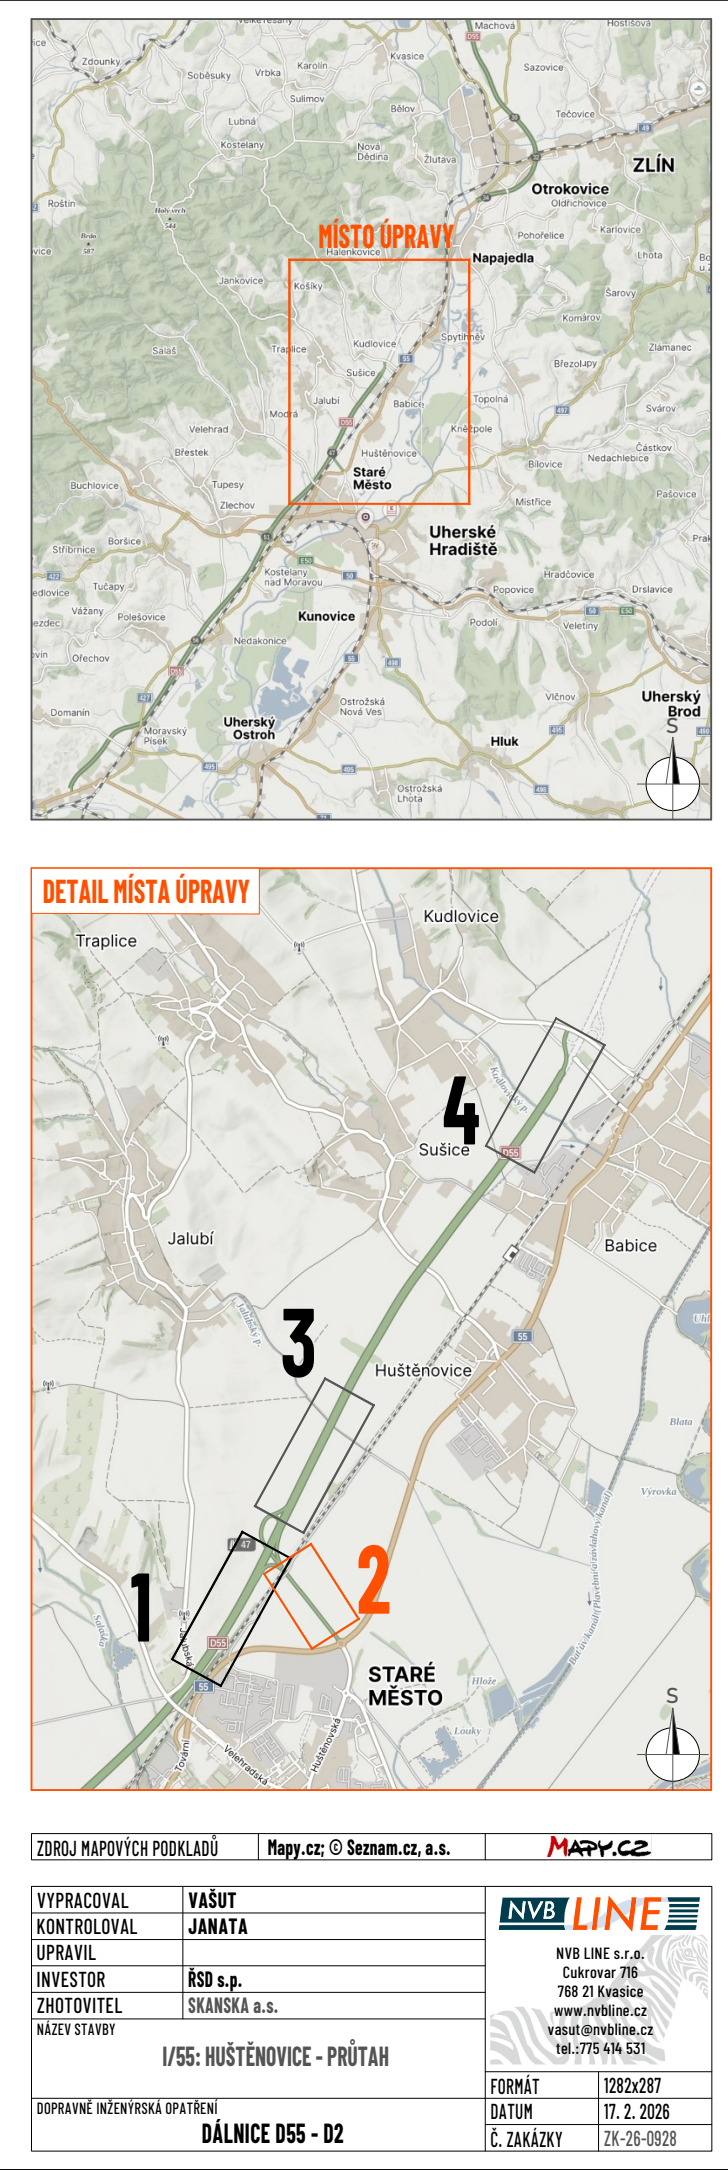


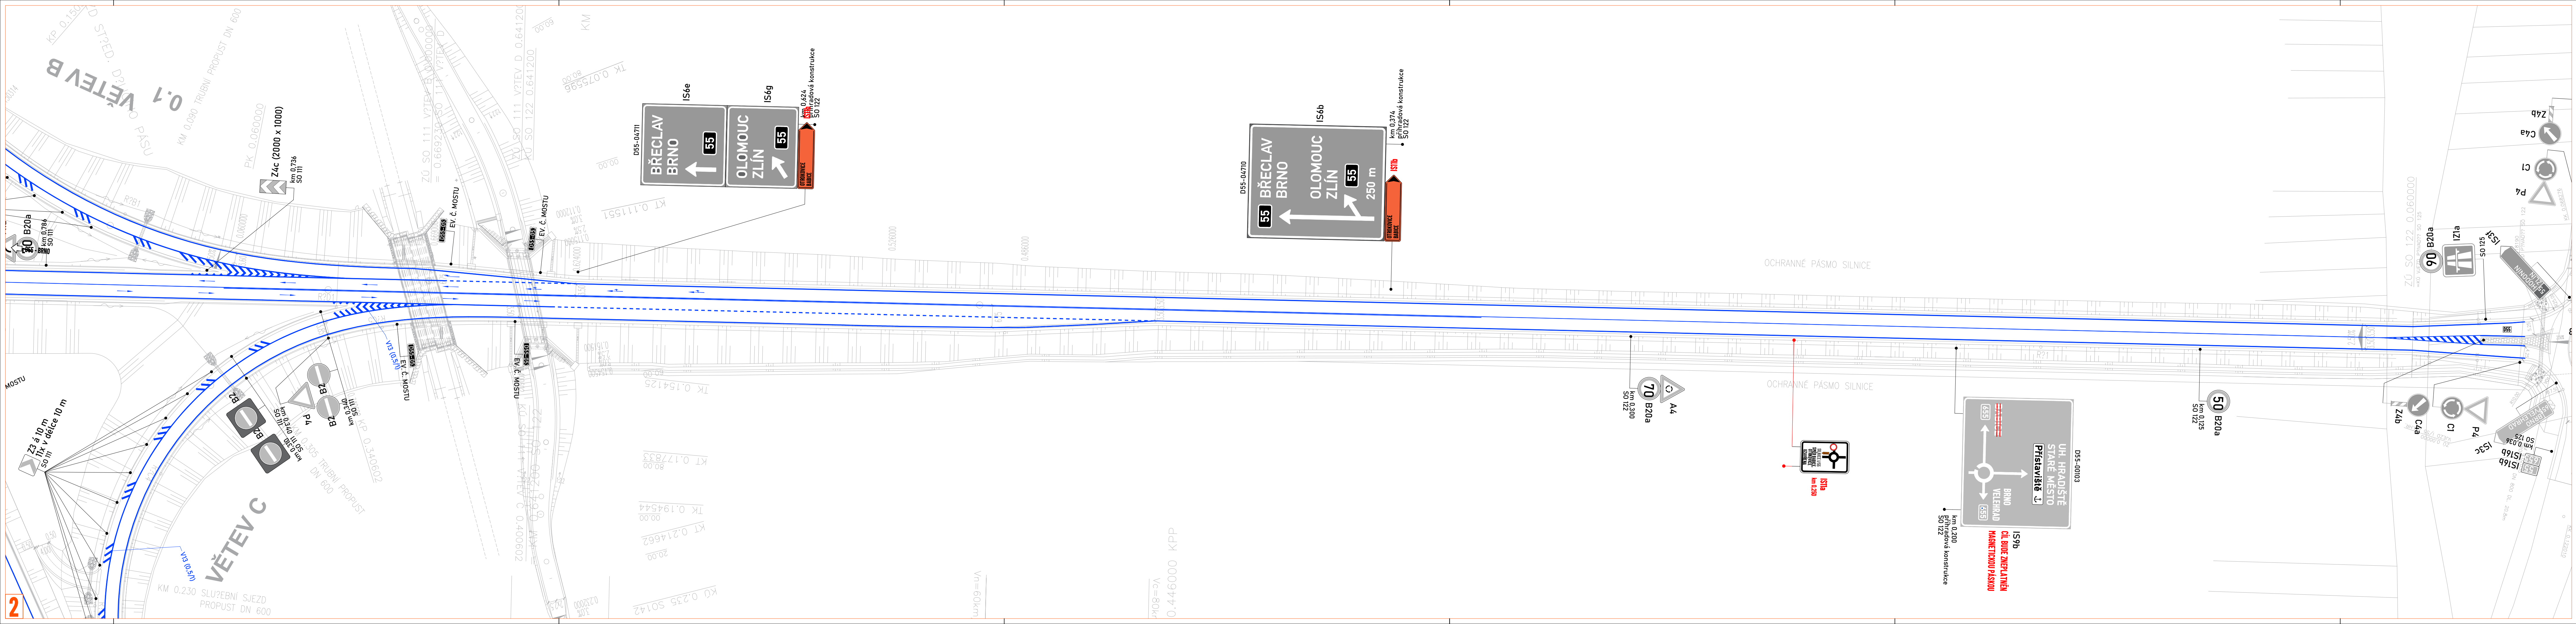

ZDROJ MAPOVÝCH PODKLADŮ		Mapy.cz; © Seznam.cz a.s.	MARY.CZ
VYPRACOVAL	VAŠUT	NVB LINE NVB LINE s.r.o. Cihlová 718 788 01 Kvasice www.nvbline.cz va@nvbline.cz tel: 775 64 531	
KONTROLOVAL	JANATA		
UPRAVIL	ŘSO s.p.		
INVESTOR	SKANSKA a.s.		
ZHOTOVITEL			
NÁZEV STAVBY	I/55: HUŠTĚNOVICE - PRŮTAH		
DOPRAVNÍ INŽENYRSKÁ OPATŘENÍ			FORMÁT 128x207
DÁLNIČNÍ D55 - D2			DATUM 17. 2. 2028
			Č. ZAKÁZKY 26-28-0028