
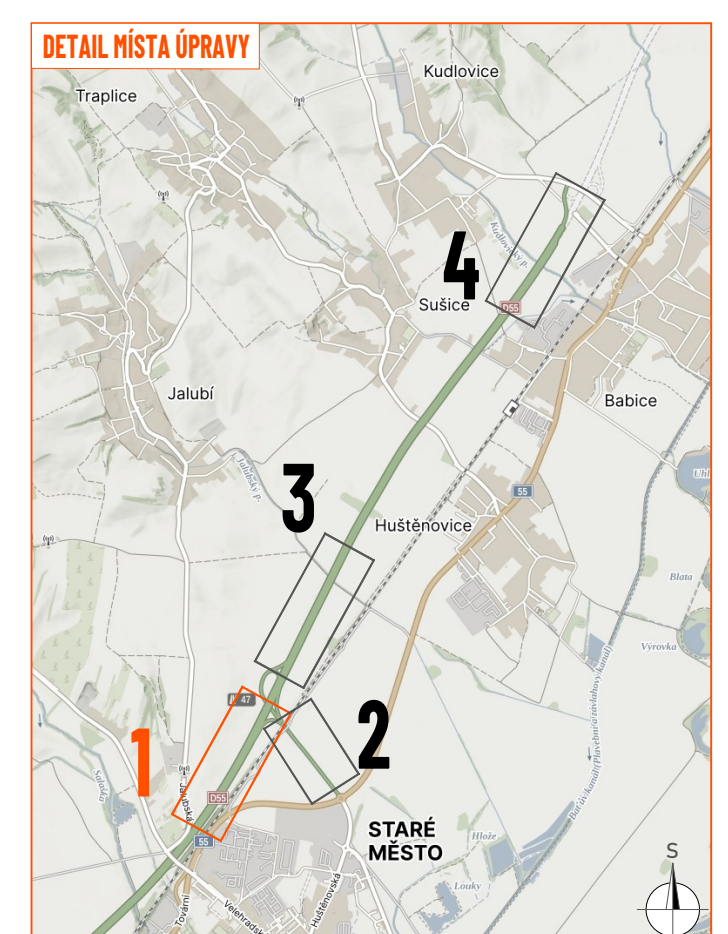
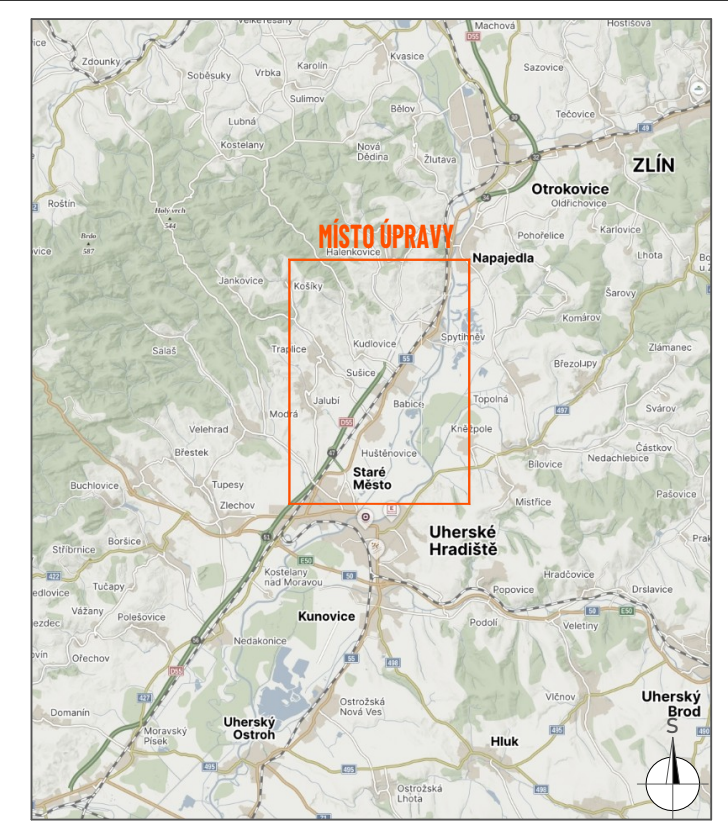


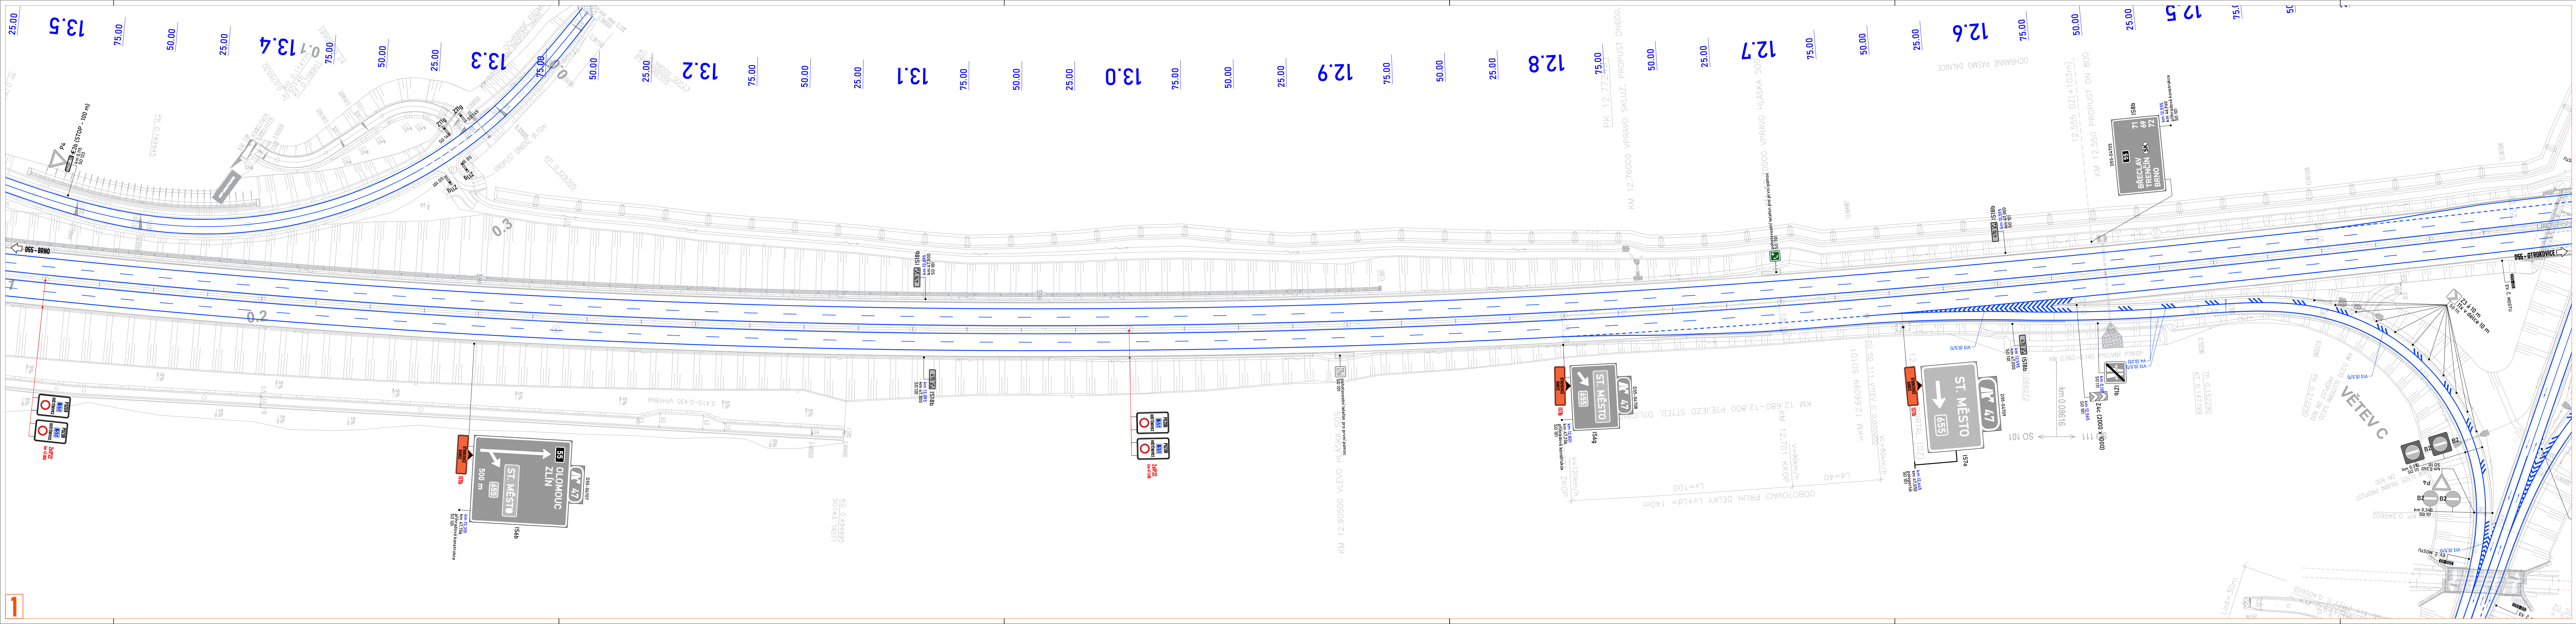

ZDROJ MAPOVÝCH PODKLADŮ		Mapy.cz; © Seznam.cz a.s.		MAPY.CZ	
VYPRACOVAL	VAŠUT	NVB LINE NVB LINE s.r.o. Cukrovar 718 788 01 Kvasice www.nvbline.cz va@nbvline.cz tel: 725 614 531			
KONTROLOVAL	JANATA				
UPRAVIL					
INVESTOR	BSB s.p.				
ZHOTOVITEL	SKANSKA a.s.	I/55: HUŠTĚNOVICE - PRŮTAH			
NÁZEV STAVBY					
DOPRAVNÍ INŽENYRSKÁ OPATŘENÍ		DÁLNIČE D55 - D1		FORMÁT	
				128x297	
				DATUM	
				17. 2. 2028	
				Č. ZAKÁZKY	
				24-28-0828	